

FICHA DE META DADOS – CEDIM 2019/2	
Nome da Pasta	Arquivo de Plantas da Prefeitura da Cidade de Nova Iguaçu
Autor/Instituição	Secretaria Municipal de Desenvolvimento Urbano - SMDU
Número de Documentos	2
Quantidade e tipo de documentação	Uma planta de loteamento
Dia/ Mês/Ano	23/05/1946
Série	20/46
Formato	Personalizado
Resumo	O acervo contempla tanto plantas residenciais e comerciais, quanto plantas de loteamento na cidade de Nova Iguaçu na primeira metade do século XX. Depositadas junto a Secretaria Municipal de Infraestrutura-SEMIF/Subsecretaria de Urbanismo de Nova Iguaçu, a documentação possui dados como nome do proprietário, logradouro, dimensões do terreno e profissional responsável pela obra. Dentre as plantas já digitalizadas, está o prédio da câmara Municipal, edificada em 1907 sendo posteriormente ocupado pela Prefeitura Municipal até sua demolição em 1964. Loteamento de bairros inteiros como Austin, Vila Anita e Caiçara. A maior parte da documentação



MINISTÉRIO DA EDUCAÇÃO
UNIVERSIDADE FEDERAL RURAL DO RIO DE JANEIRO
INSTITUTO MULTIDISCIPLINAR – CAMPUS NOVA IGUAÇU
CENTRO DE DOCUMENTAÇÃO E IMAGEM



	encontra-se em bom estado, mas também pode conter marcas de dobraduras e desgaste pelo manuseio contínuo.
Palavras-Chave	Planta; Nova Iguaçu; Bairro Vera Cruz
Notas explicativas	***

20-216



PREFEITURA
Nova Iguaçu

Manoel José da Cruz.
Documentos B. Vera Cruz.



Estado do Rio de Janeiro
Prefeitura da Cidade de Nova Iguaçu

30/46
20/46

PLANTA DO LOTEAMENTO DO

BAIRRO VERA CRUZ

SITUADO NO MUNICIPIO DE NOVA IGUAÇU

PROPRIEDADE DE

Manoel José da Cruz

ESCALA 1:1000

Proc 5804/46
29-05-46

PLANTA DE SITUAÇÃO

NOVA IGUAÇU APROVO
24/5/1946


Paulino Barboza
PREFEITO

Escala 1:10.000



ÁREAS	
LOTES	66.814
RUAS	17.410
PREFEITURA	5.376
TOTAL	89.600

PERFIL TRANSVERSAL DAS RUAS

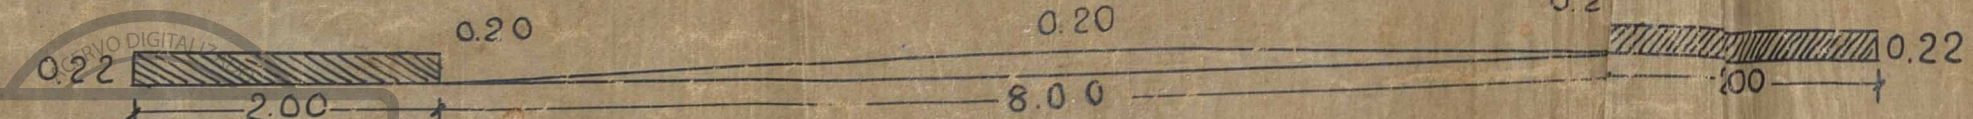

RIO DE JANEIRO 29 DE ABRIL 1946

Jos. Magalhães

ENSO. AGR. 5ª REGIÃO

Manoel José da Cruz
PROPRIETÁRIO

PREFEITURA MUNICIPAL DE NOVA IGUAÇU
PLANO DE REMODELAÇÃO

APROVO EM 23-5-1946
LOTEAMENTO - ZONA RURAL
VALOR 123 LOTES
Reg. 5804/46

Deodônio de Albuquerque
ENGENHEIRO

Figueroa
An 5/6 156
[Signature]

Jos. Barboza
[Signature]

Ver Reserva de nº 70/46
CON REFORMAÇÃO AS RUAS DELTA E CRUZ



ACERVO DIGITALIZADO



CEDIM
CENTRO DE DOCUMENTAÇÃO E IMAGEM
INSTITUTO MULTIDISCIPLINAR - UFRRJ



ARQUIVO DE PLANTAS