

<b>FICHA DE META DADOS – CEDIM 2019/2</b>	
<b>Nome da Pasta</b>	Arquivo de Plantas da Prefeitura da Cidade de Nova Iguaçu
<b>Autor/Instituição</b>	Secretaria Municipal de Desenvolvimento Urbano - SMDU
<b>Número de Documentos</b>	2
<b>Quantidade e tipo de documentação</b>	Uma planta de desmembramento
<b>Dia/ Mês/Ano</b>	24/03/1950
<b>Série</b>	54/48
<b>Formato</b>	A5
<b>Resumo</b>	O acervo contempla tanto plantas residenciais e comerciais, quanto plantas de loteamento na cidade de Nova Iguaçu na primeira metade do século XX. Depositadas junto a Secretaria Municipal de Infraestrutura-SEMIF/Subsecretaria de Urbanismo de Nova Iguaçu, a documentação possui dados como nome do proprietário, logradouro, dimensões do terreno e profissional responsável pela obra. Dentre as plantas já digitalizadas, está o prédio da câmara Municipal, edificada em 1907 sendo posteriormente ocupado pela Prefeitura Municipal até sua demolição em 1964. Loteamento de bairros inteiros como Austin, Vila Anita e Caiçara. A maior parte da documentação



MINISTÉRIO DA EDUCAÇÃO  
UNIVERSIDADE FEDERAL RURAL DO RIO DE JANEIRO  
INSTITUTO MULTIDISCIPLINAR – CAMPUS NOVA IGUAÇU  
CENTRO DE DOCUMENTAÇÃO E IMAGEM



	encontra-se em bom estado, mas também pode conter marcas de dobraduras e desgaste pelo manuseio contínuo.
<b>Palavras-Chave</b>	Planta; Nova Iguaçu; Rua Terezinha; Rua dama Batista; Rua Maria da Gloria
<b>Notas explicativas</b>	***

54-48



**PREFEITURA**  
**Nova Iguaçu**

*Jaime Gomes de Padua*



**Estado do Rio de Janeiro**  
**Prefeitura da Cidade de Nova Iguaçu**



54-48

P. M. N. I.  
MUNICÍPIO DE NOVA IGUAÇU  
PLANTA Nº 54/48

PLANTA DE DESMEMBRAMENTO DE PARTE DO LOTE 47 PARA SER ANEXADO AO LOTE 45 AMBOS DA RUA TEREZINHA, EM NOVA IGUAÇU.

PROPRIETÁRIO: Gayme Gomes de Padua

ENGENHEIRO: Albino Ribeiro  
Cant. nº 300 C.R.F.

APROVO  
N. Iguaçu, 24-3-50  
S. Amado  
Prefeito

Município de Nova Iguaçu  
DIVISÃO DE ENGENHARIA  
PLANO DE REMODELAÇÃO



Retificação dos lotes 45 e 47 da Rua Terezinha, para alteração e escritura de doação constante do Processo nº 4081/48. Procº 3256/49. Gastão de Almeida

Distencas pelo pro. 4672/48

RUA MARIA DA LÓRIA

RUA DINA BASTISTA  
Distencas pelo pro. 4672/48

ESCALA 1:500

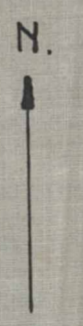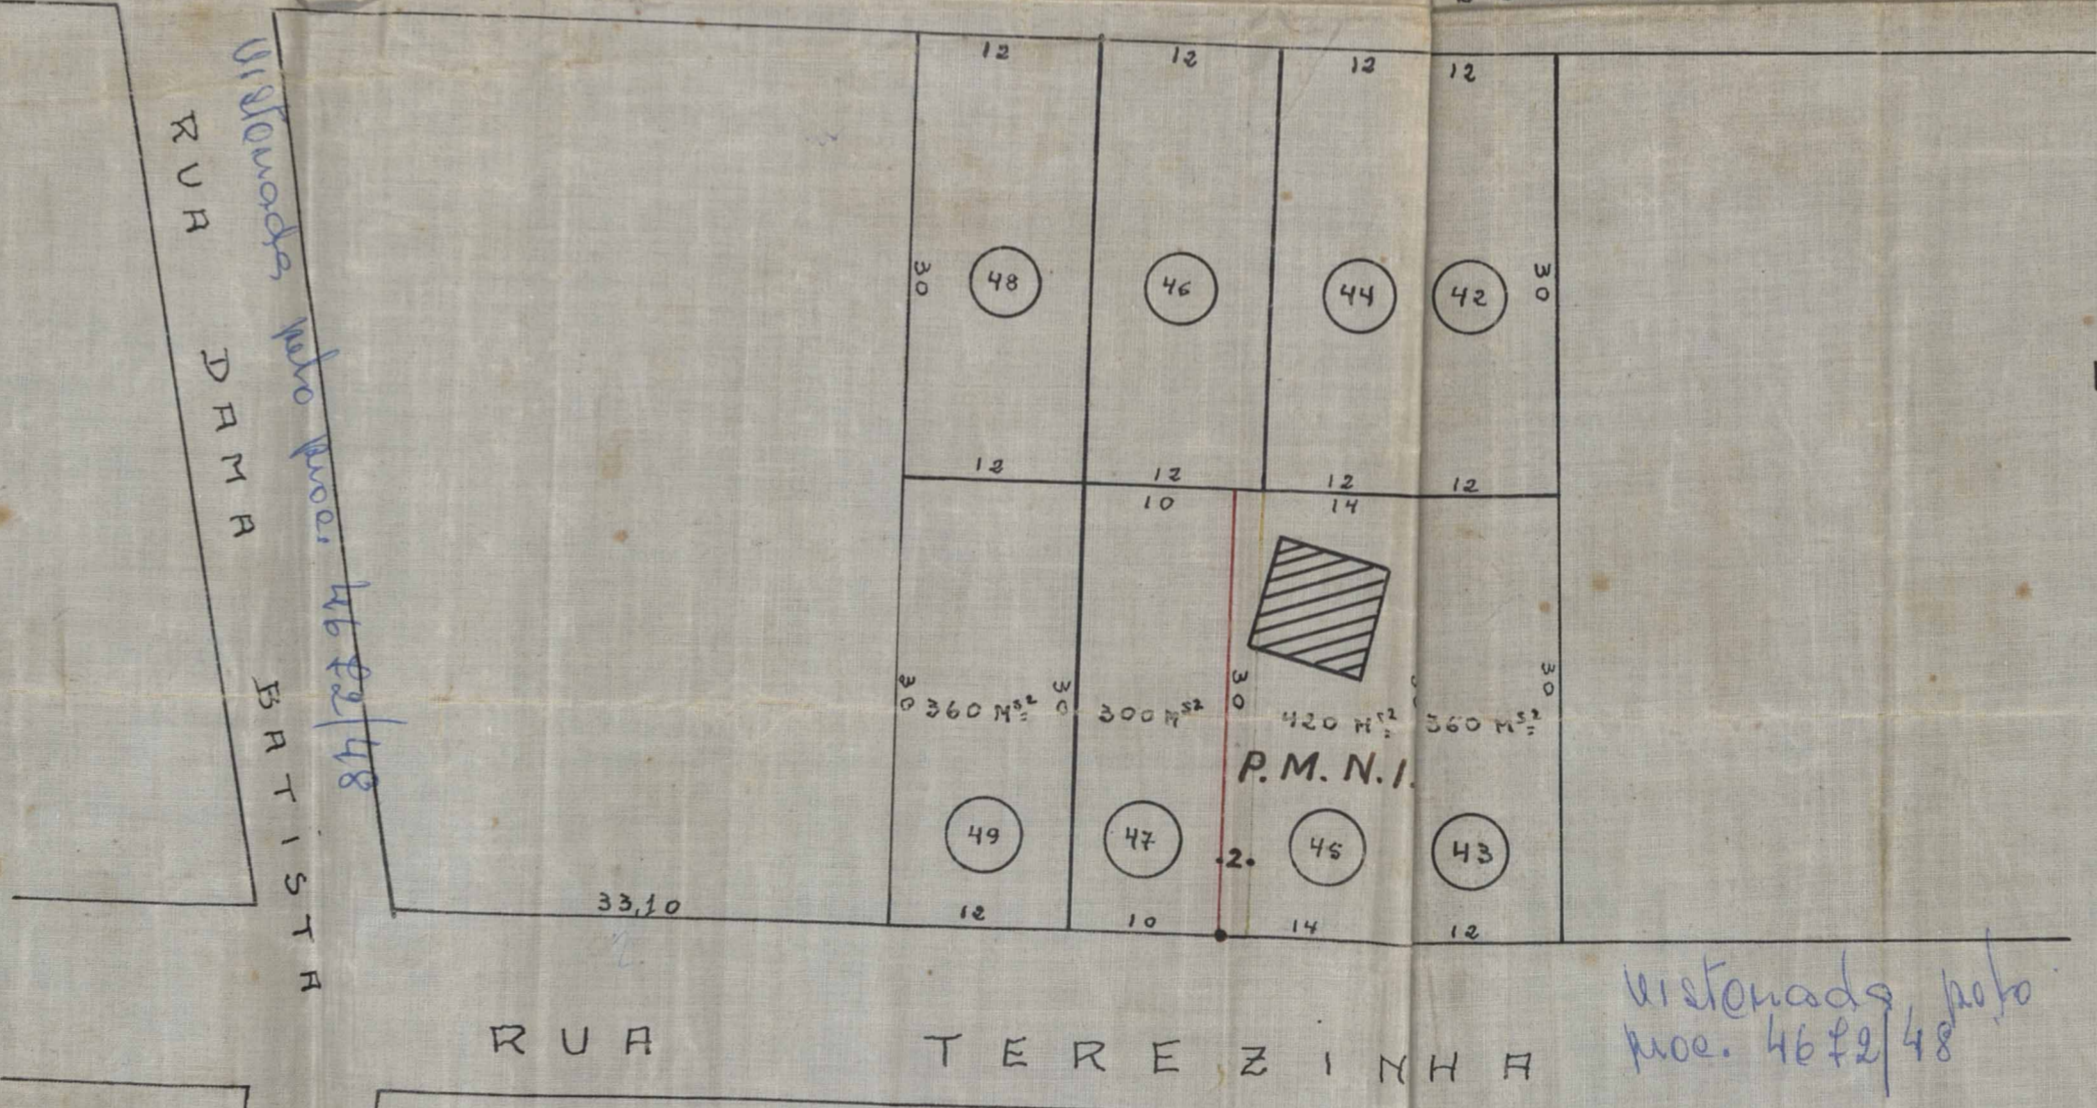

Distencas pelo pro. 4672/48



ACERVO DIGITALIZADO



**CEDIM**  
CENTRO DE DOCUMENTAÇÃO E IMAGEM  
INSTITUTO MULTIDISCIPLINAR - UFRRJ



ARQUIVO DE PLANTAS