

<b>FICHA DE META DADOS – CEDIM 2020.1</b>	
<b>Nome da Pasta</b>	Arquivo de Plantas da Prefeitura da Cidade de Nova Iguaçu
<b>Autor/Instituição</b>	Secretaria Municipal de Desenvolvimento Urbano - SMDU
<b>Número de Documentos</b>	2
<b>Quantidade e tipo de documentação</b>	Uma planta de loteamento
<b>Dia/ Mês/Ano</b>	20/01/1948
<b>Série</b>	61/48
<b>Formato</b>	Personalizado
<b>Resumo</b>	<p>O acervo contempla tanto plantas residenciais e comerciais, quanto plantas de loteamento na cidade de Nova Iguaçu na primeira metade do século XX. Depositadas junto a Secretaria Municipal de Infraestrutura-SEMIF/Subsecretaria de Urbanismo de Nova Iguaçu, a documentação possui dados como nome do proprietário, logradouro, dimensões do terreno e profissional responsável pela obra. Dentre as plantas já digitalizadas, está o prédio da câmara Municipal, edificada em 1907 sendo posteriormente ocupado pela Prefeitura Municipal até sua demolição em 1964. Loteamento de bairros inteiros como Austin, Vila Anita e Caiçara. A maior parte da documentação</p>



MINISTÉRIO DA EDUCAÇÃO  
UNIVERSIDADE FEDERAL RURAL DO RIO DE JANEIRO  
INSTITUTO MULTIDISCIPLINAR – CAMPUS NOVA IGUAÇU  
CENTRO DE DOCUMENTAÇÃO E IMAGEM



	encontra-se em bom estado, mas também pode conter marcas de dobraduras e desgaste pelo manuseio contínuo.
<b>Palavras-Chave</b>	Planta; Nova Iguaçu; Miguel Couto; Vila Pedro Ernesto; Rua Aida;
<b>Notas explicativas</b>	***

63-48



**PREFEITURA**  
**Nova Iguaçu**

Vila Pedro Ernesto



Estado do Rio de Janeiro  
Prefeitura da Cidade de Nova Iguaçu



VILA PEDRO ERNESTO  
 PLANTA DE LOTEAMENTO  
 DE UM  
 TERRENO SITUADO EM  
 MIGUEL COUTO 3º DISTRITO  
 DO MUNICIPIO DE NOVA IGUAÇU  
 Escala 1:1.000

P. M. N. I.  
 ARQUIVO DA D. E.  
 PLANTA Nº 61/48

Conf. Jorge Campêlo Maurício de Abreu.

Proprietario: Sociedade de Imobiliária Ltda.  
 Engenheiro: Honorários Fernandes Vieira  
 Rua nº 71 de C. R. Est.  
 NUMERO DE LOTES - 31

AREA TOTAL  
 24.600,00 m<sup>2</sup>

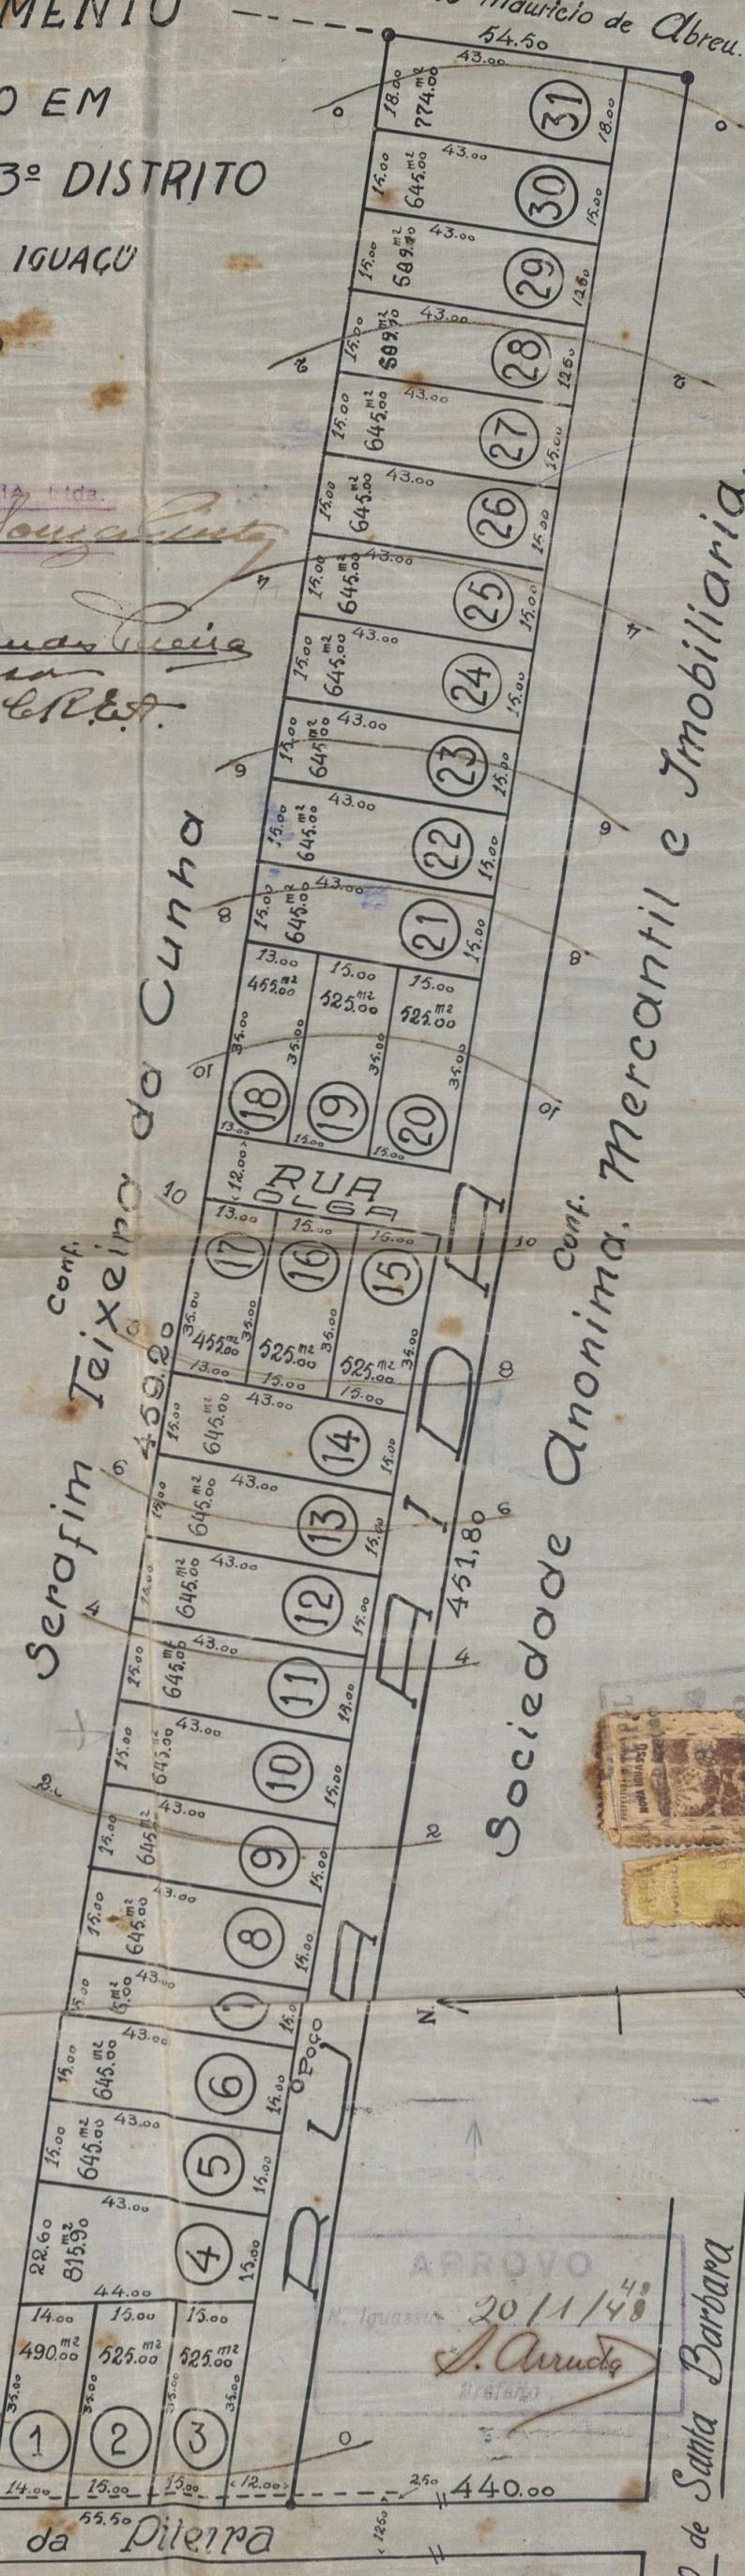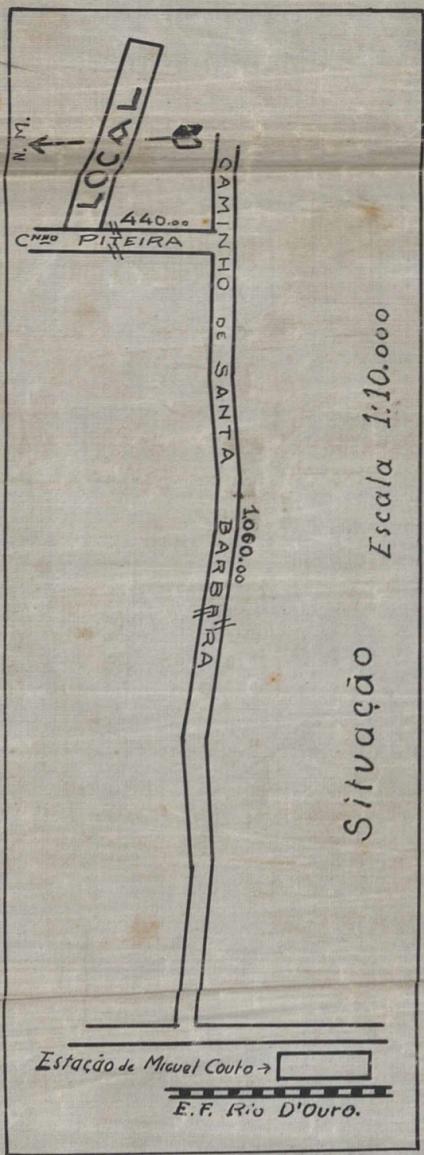

Prefeitura Municipal de Nova Iguaçu  
 DIVISÃO DE ENGENHARIA  
 PLANO DE REMODELAÇÃO  
 aprovado em 20 de Janeiro de 1948  
 Loteamento Rural

31 Lotes  
 220/48 Cartão de Loteamento  
 pelo Ch. da S. B.

APROVO  
 20/1/48  
 J. Arruda

Caminho de Santa Barbara  
 (12,00)



ACERVO DIGITALIZADO



**CEDIM**  
CENTRO DE DOCUMENTAÇÃO E IMAGEM  
INSTITUTO MULTIDISCIPLINAR - UFRJ



ARQUIVO DE PLANTAS