

<b>FICHA DE META DADOS – CEDIM 2018/1</b>	
<b>Nome da Pasta</b>	Arquivo de Plantas da Prefeitura da Cidade de Nova Iguaçu.
<b>Autor/Instituição</b>	Secretaria Municipal de infraestrutura (SEMIF)/ Subsecretaria de urbanismo de Nova Iguaçu.
<b>Número de Documentos</b>	3
<b>Quantidade e tipo de documentação</b>	1 planta de loteamento
<b>Dia/ Mês/Ano</b>	1949
<b>Formato</b>	A5
<b>Resumo</b>	<p>O acervo encontra-se depositado junto à Secretaria Municipal de Infraestrutura - SEMIF, sob a guarda da Subsecretaria de Urbanismo de Nova Iguaçu, onde está localizado no setor de plantas. O arquivo contempla plantas-baixas, de loteamento, cortes, etc, da primeira metade do século XX, da Cidade de Nova Iguaçu. A documentação reúne dados como nome do proprietário, logradouro, dimensões do terreno e profissional responsável pelo projeto. Dentre as plantas já digitalizadas, estão o prédio da câmara municipal (1907) e loteamento de bairros como Austin, Vila Anita e Caiçara. Grande parte dessa coleção encontra-se em bom estado de conservação, mas também pode conter marcas de dobraduras e desgastes pelo manuseio contínuo.</p>



MINISTÉRIO DA EDUCAÇÃO  
UNIVERSIDADE FEDERAL RURAL DO RIO DE JANEIRO  
INSTITUTO MULTIDISCIPLINAR – CAMPUS NOVA IGUAÇU  
CENTRO DE DOCUMENTAÇÃO E IMAGEM



<b>Palavras-Chave</b>	Plantas; Imóveis; Nova Iguaçu
<b>Notas explicativas</b>	

12/49

ACERVO DIGITALIZADO



**CEDIM**  
CENTRO DE DOCUMENTAÇÃO E IMAGEM  
UNIVERSIDADE DE NOVA IGUAÇU



ARQUIVO DE PLANTAS

Projeto de loteamento de uma area de terras situada a Estrada Plinio Casado em Nova Iguaçu - E. do Rio.


Escala 1:500

Area total a lotear 3600m<sup>2</sup>

Lafayette

Estrada Plinio Casado

Propriedade de Lafayette Pimento

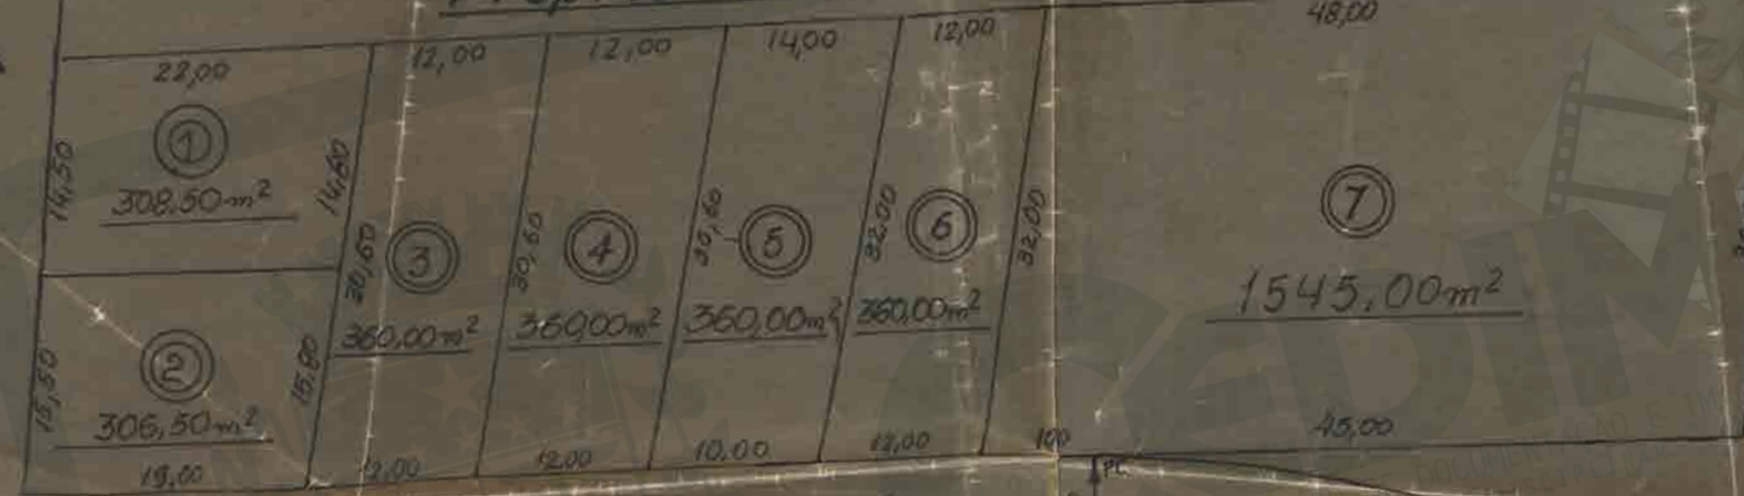

Propriedade Renato Soares Monteiro

Rua Trivunfo


Assinatura do proprietario

Assinatura do engenheiro

15-2-1949

Loteamento urbano  
7 Lotes base 100  
1093/49

copias do original

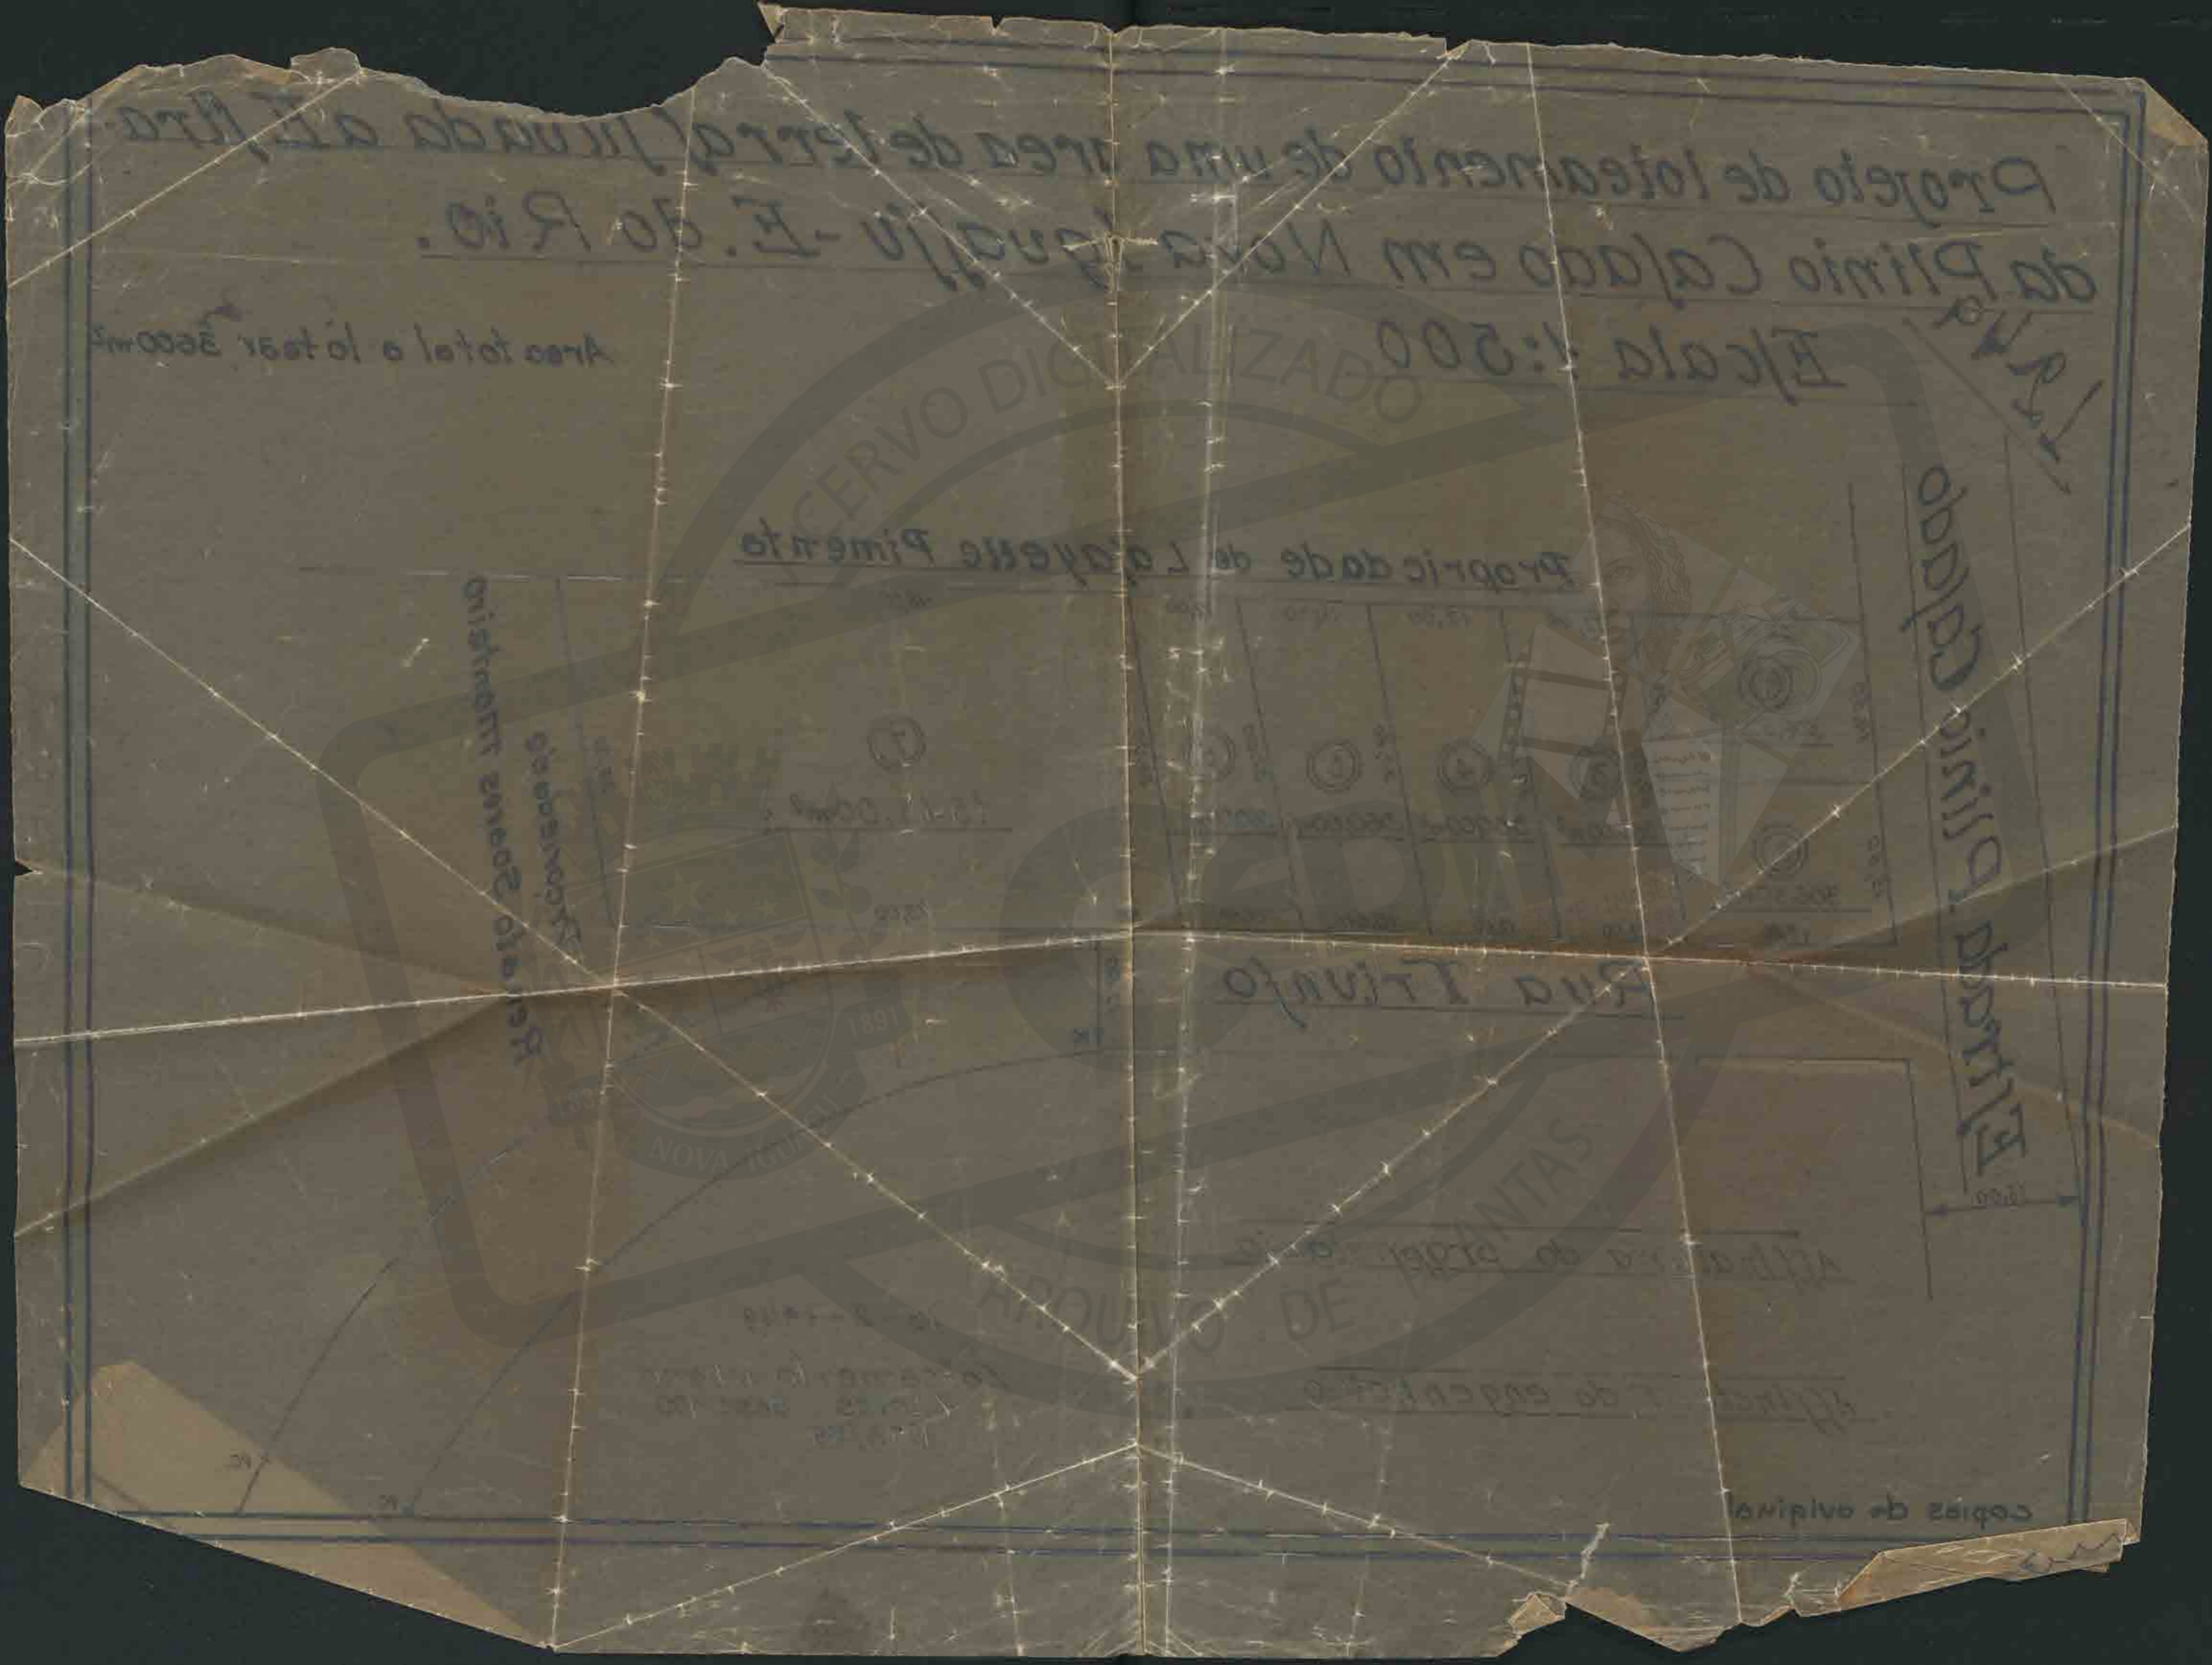

ACERVO DIGITALIZADO



**CEDIM**  
CENTRO DE DOCUMENTAÇÃO E IMAGEM  
INSTITUTO MULTIDISCIPLINAR - UFRRJ



ARQUIVO DE PLANTAS