

FICHA DE META DADOS – CEDIM 2020.1	
Nome da Pasta	Arquivo de Plantas da Prefeitura da Cidade de Nova Iguaçu
Autor/Instituição	Secretaria Municipal de Desenvolvimento Urbano - SMDU
Número de Documentos	4
Quantidade e tipo de documentação	Uma planta de loteamento e duas cópias
Dia/ Mês/Ano	12/07/1949
Série	131/49
Formato	***
Resumo	O acervo contempla tanto plantas residenciais e comerciais, quanto plantas de loteamento na cidade de Nova Iguaçu na primeira metade do século XX. Depositadas junto a Secretaria Municipal de Infraestrutura-SEMIF/Subsecretaria de Urbanismo de Nova Iguaçu, a documentação possui dados como nome do proprietário, logradouro, dimensões do terreno e profissional responsável pela obra. Dentre as plantas já digitalizadas, está o prédio da câmara Municipal, edificada em 1907 sendo posteriormente ocupado pela Prefeitura Municipal até sua demolição em 1964. Loteamento de bairros inteiros como Austin, Vila Anita e Caiçara. A maior parte da documentação



MINISTÉRIO DA EDUCAÇÃO
UNIVERSIDADE FEDERAL RURAL DO RIO DE JANEIRO
INSTITUTO MULTIDISCIPLINAR – CAMPUS NOVA IGUAÇU
CENTRO DE DOCUMENTAÇÃO E IMAGEM



	encontra-se em bom estado, mas também pode conter marcas de dobraduras e desgaste pelo manuseio contínuo.
Palavras-Chave	Planta; Nova Iguaçu; Travessa Pedro Reis; Rua Cacique; Rua 13 de Maio;
Notas explicativas	***


131-49



PREFEITURA
Nova Iguaçu

Edmundo Lopes de Souza.

Refisica

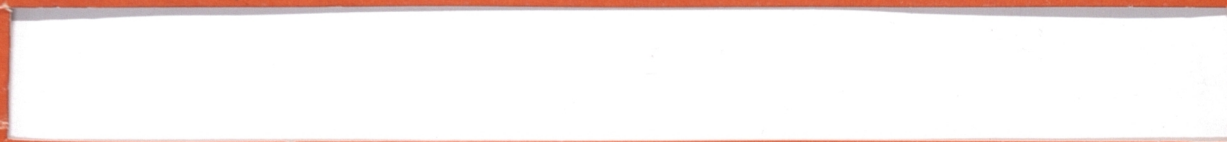

Estado do Rio de Janeiro
Prefeitura da Cidade de Nova Iguaçu

PLANTA DE RETIFICAÇÃO DAS QUADRAS C e D SITUADAS ENTRE
AS RUAS CACIQUE E PROLONGAMENTO DA RUA TREZE DE MAIO
EM NOVA IGUAÇU.

PROPRIETARIO : EDMUNDO L. DE SOUZA

29 LOTES

PROC. 6772/51

APROVADO EM 25-9-51

131-49

CÓPIA DA CÓPIA REQUERIDA EM 24-2-1951

POR João Basilio
DESENHISTA PROJETISTA



ARQUIVO DA D.F.
PLANTA Nº 131/49

PROJETO DE LOTEAMENTO DE UM
TERRENO SITUADO AS RUAS DA PAUL
E TRAVESSA PEDRO REIS 1º DISTRITO

MUNICÍPIO DE NOVA IGUAÇU


12-7-1949

A. Arruda
Projetista

12 Julho 1949
Loteamento

62 Lotes
4827/49.
de Jorge Viana

As ruas constantes deste
Loteamento foram vintori-
adas pelo processo 7728/49.

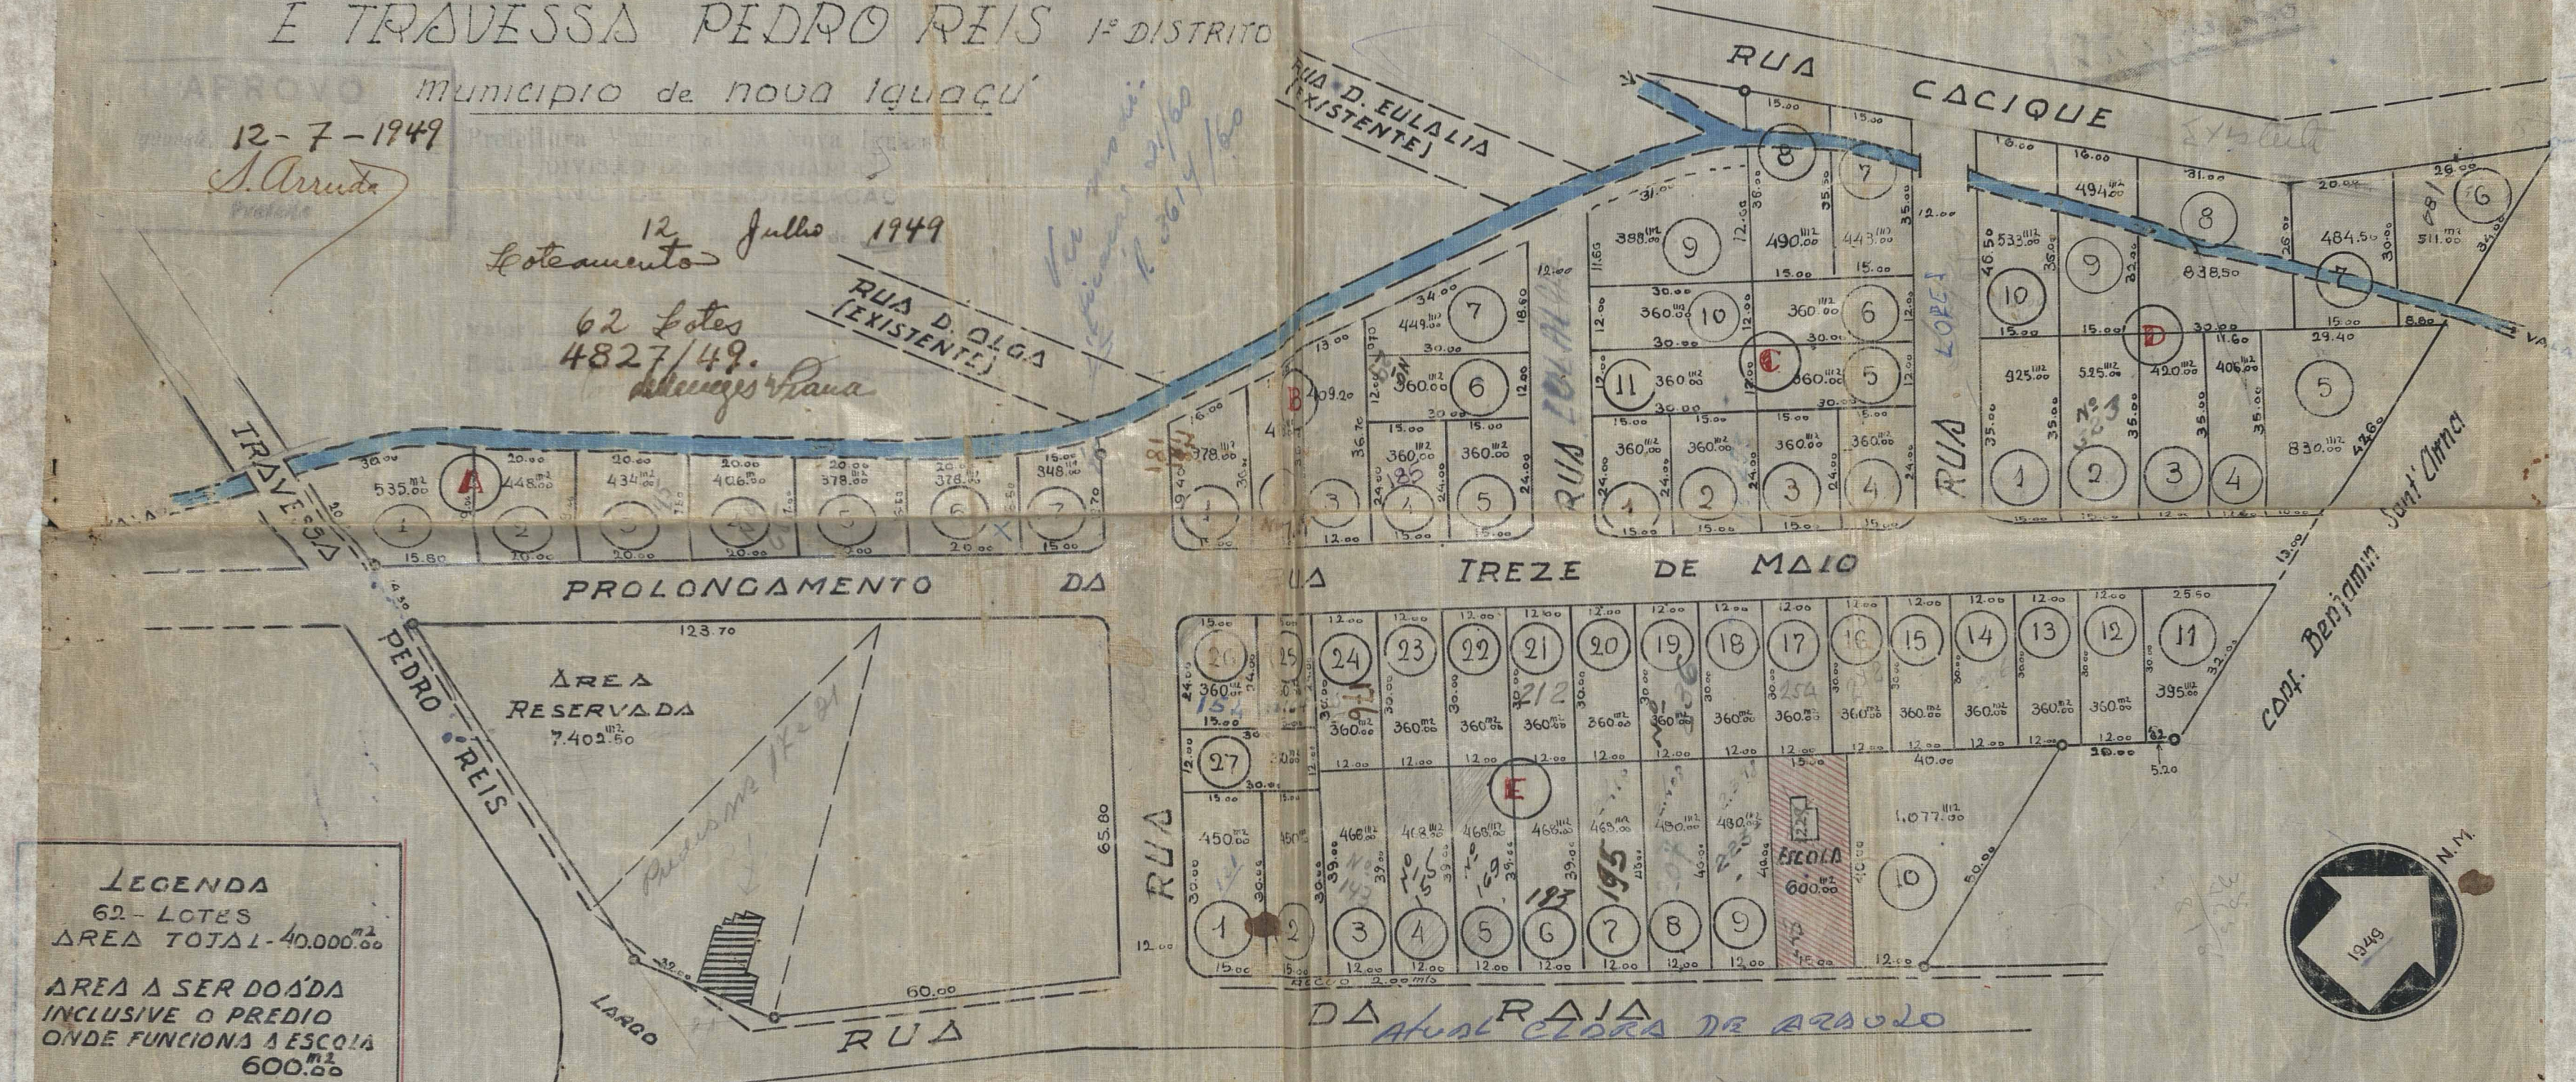

LEGENDA
62 - LOTES
AREA TOTAL 40.000.00
AREA A SER DOADA
INCLUSIVE O PREDIO
ONDE FUNCIONA A ESCOLA
600.00
AREA RESERVADA
7.402.50
ESCALA 1:1.000



PROPRIETARIO
EDMUNDO LOPES DE SOUZA

ENGENHEIRO
M. de M. Medeiros



131-49


PLANTA DE LOTEAMENTO DO TERRENO SITUADO A TRAVESSA PEDRO REIS
EM NOVA IGUAÇU.

LOTEAMENTO APROVADO EM 12-7-1949

PROC. 48.27/49

PROC. DE VISTORIA 7728/49

PROPRIETARIO: EDMUNDO L. DE SOUZA

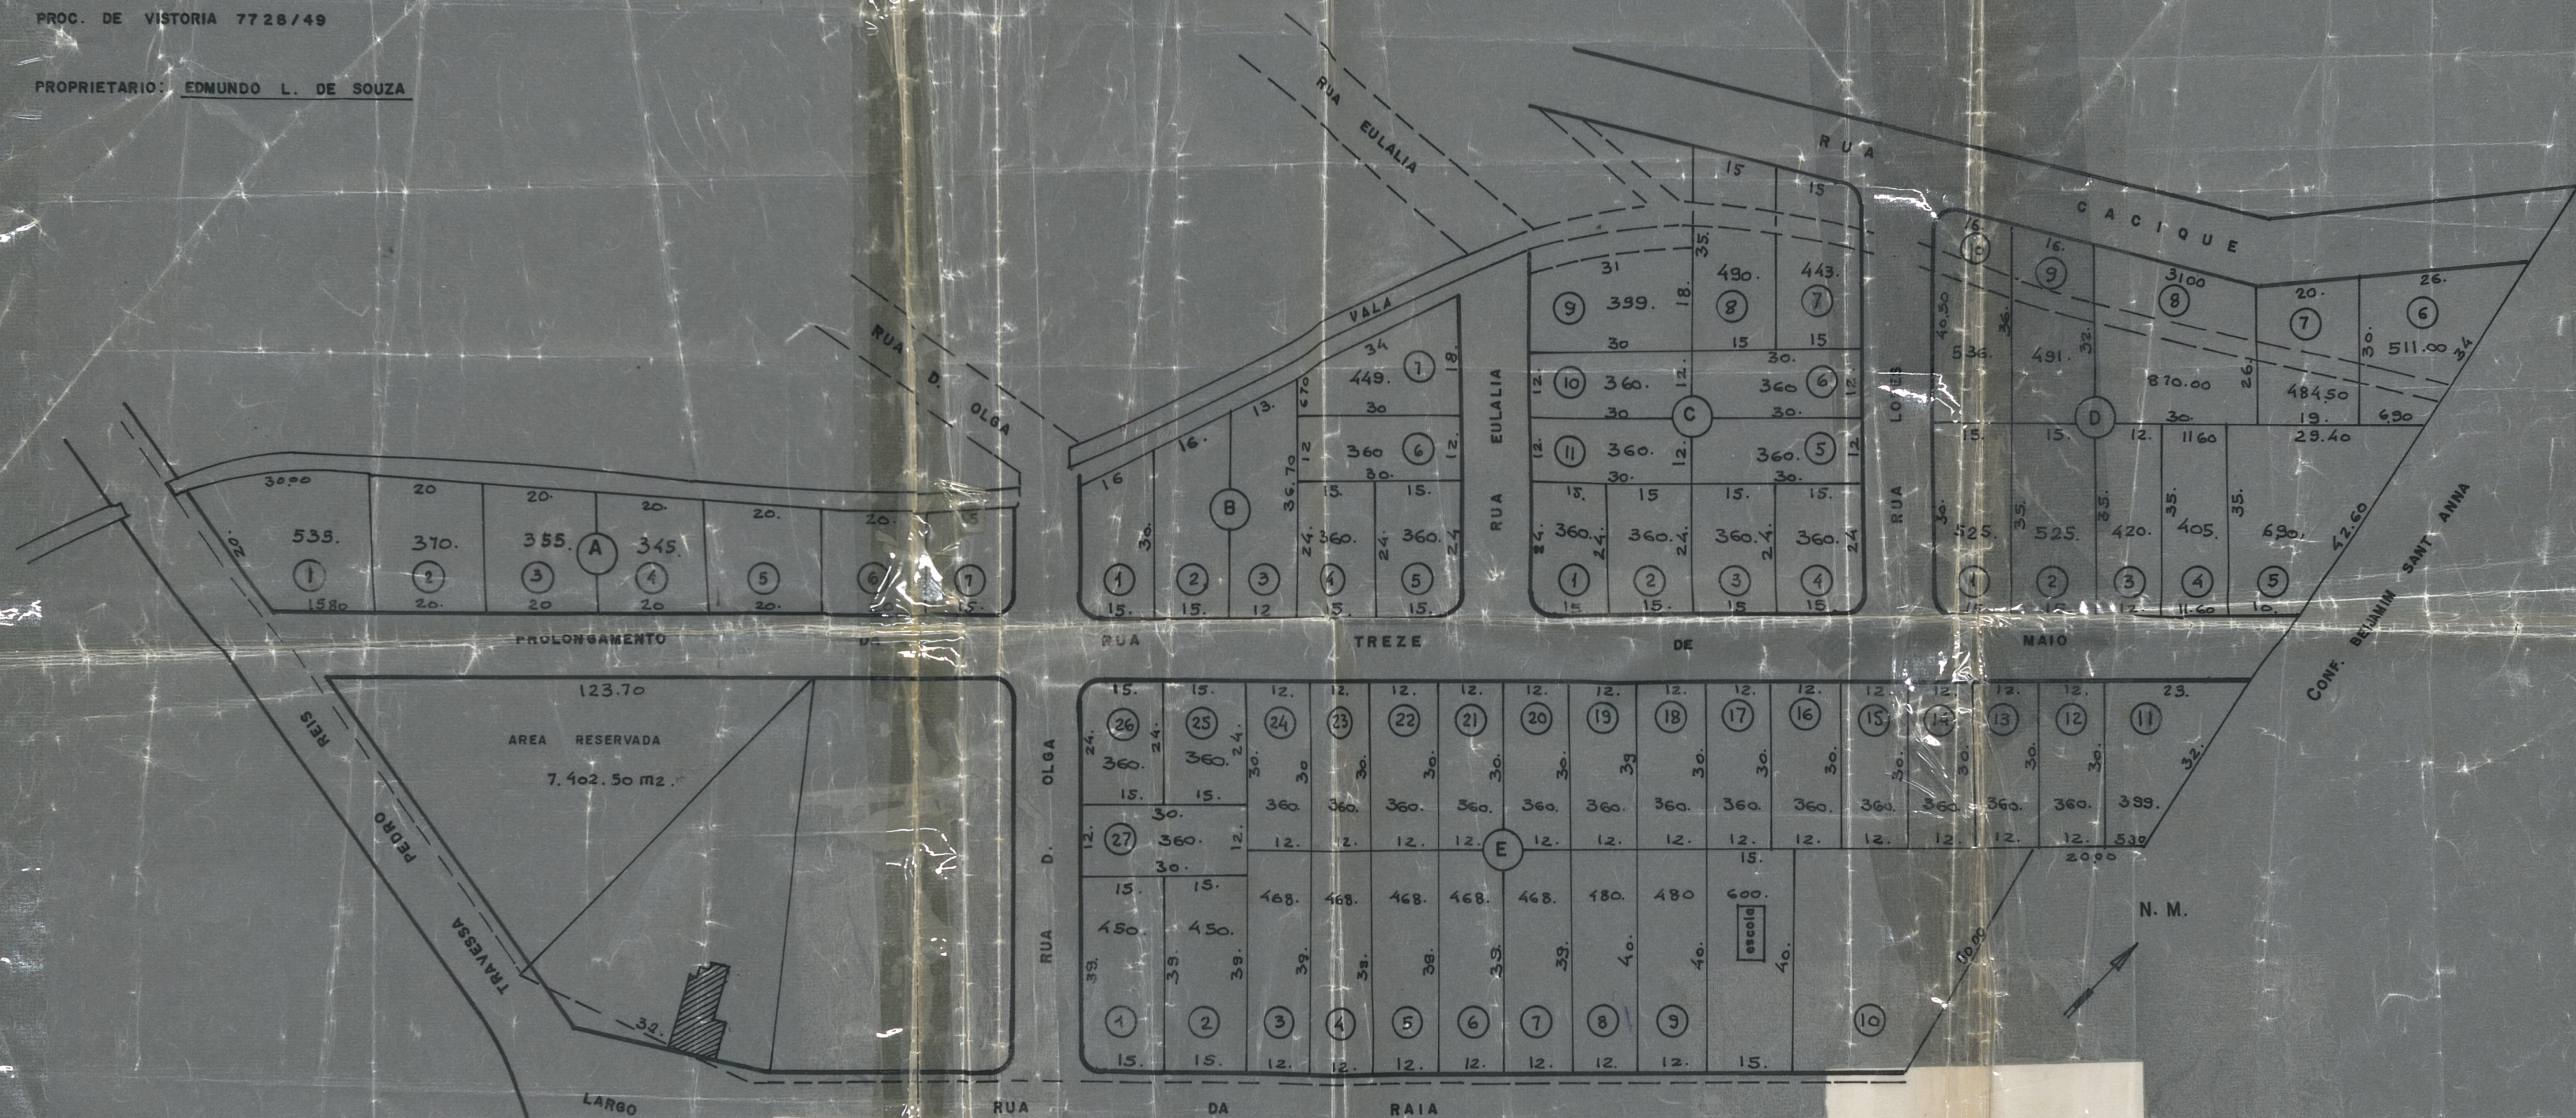

NOTA : ESTA PLANTA FOI COPIADA DE COPIA COM
ALGUMAS COTAS DE LOTES E AREAS ILEGIVEL, SUJEITA ERROS.

João Baptista
RECUPERADA EM 28-3-1984

ACERVO DIGITALIZADO



CEDIM
CENTRO DE DOCUMENTAÇÃO E IMAGEM
INSTITUTO MULTIDISCIPLINAR - UFRRJ



ARQUIVO DE PLANTAS