

| <b>FICHA DE META DADOS – CEDIM 2019/1</b> |   |
|---|---|
| <b>Nome da Pasta</b>                      | Arquivo de Plantas da Prefeitura da Cidade de Nova Iguaçu   |
| <b>Autor/Instituição</b>                  | Secretaria Municipal de Infraestrutura- SEMIF/ Subsecretaria de Urbanismo de Nova Iguaçu.   |
| <b>Número de Documentos</b>               | 2   |
| <b>Quantidade e tipo de documentação</b>  | Uma planta de desmembramento  |
| <b>Dia/ Mês/Ano</b>                       | 27/08/1947  |
| <b>Série</b>                              | 158/52  |
| <b>Formato</b>                            | ***   |
| <b>Resumo</b>                             | O acervo contempla tanto plantas residenciais e comerciais, quanto plantas de loteamento na cidade de Nova Iguaçu na primeira metade do século XX. Depositadas junto a Secretaria Municipal de Infraestrutura-SEMIF/Subsecretaria de Urbanismo de Nova Iguaçu, a documentação possui dados como nome do proprietário, logradouro, dimensões do terreno e profissional responsável pela obra. Dentre as plantas já digitalizadas, está o prédio da câmara Municipal, edificada em 1907 sendo posteriormente ocupado pela Prefeitura Municipal até sua demolição em 1964. Loteamento de bairros inteiros como Austin, Vila Anita e Caiçara. A maior parte da documentação |



MINISTÉRIO DA EDUCAÇÃO  
UNIVERSIDADE FEDERAL RURAL DO RIO DE JANEIRO  
INSTITUTO MULTIDISCIPLINAR – CAMPUS NOVA IGUAÇU  
CENTRO DE DOCUMENTAÇÃO E IMAGEM




|                           |  |
|---------------------------|--|
|                           | encontra-se em bom estado mas também pode conter marcas de dobraduras e desgaste pelo manuseio contínuo. |
| <b>Palavras-Chave</b>     | Planta; Nova Iguaçu; Austin; Estação de Austin;  |
| <b>Notas explicativas</b> | ***  |



P. M. N. I.  
ARQUIVO DA D. E.  
PLANTA Nº 158/52

# PROJETO

PARA DIVISÃO EM LOTES DE UMA  
ÁREA SITUADA EM AUSTIN

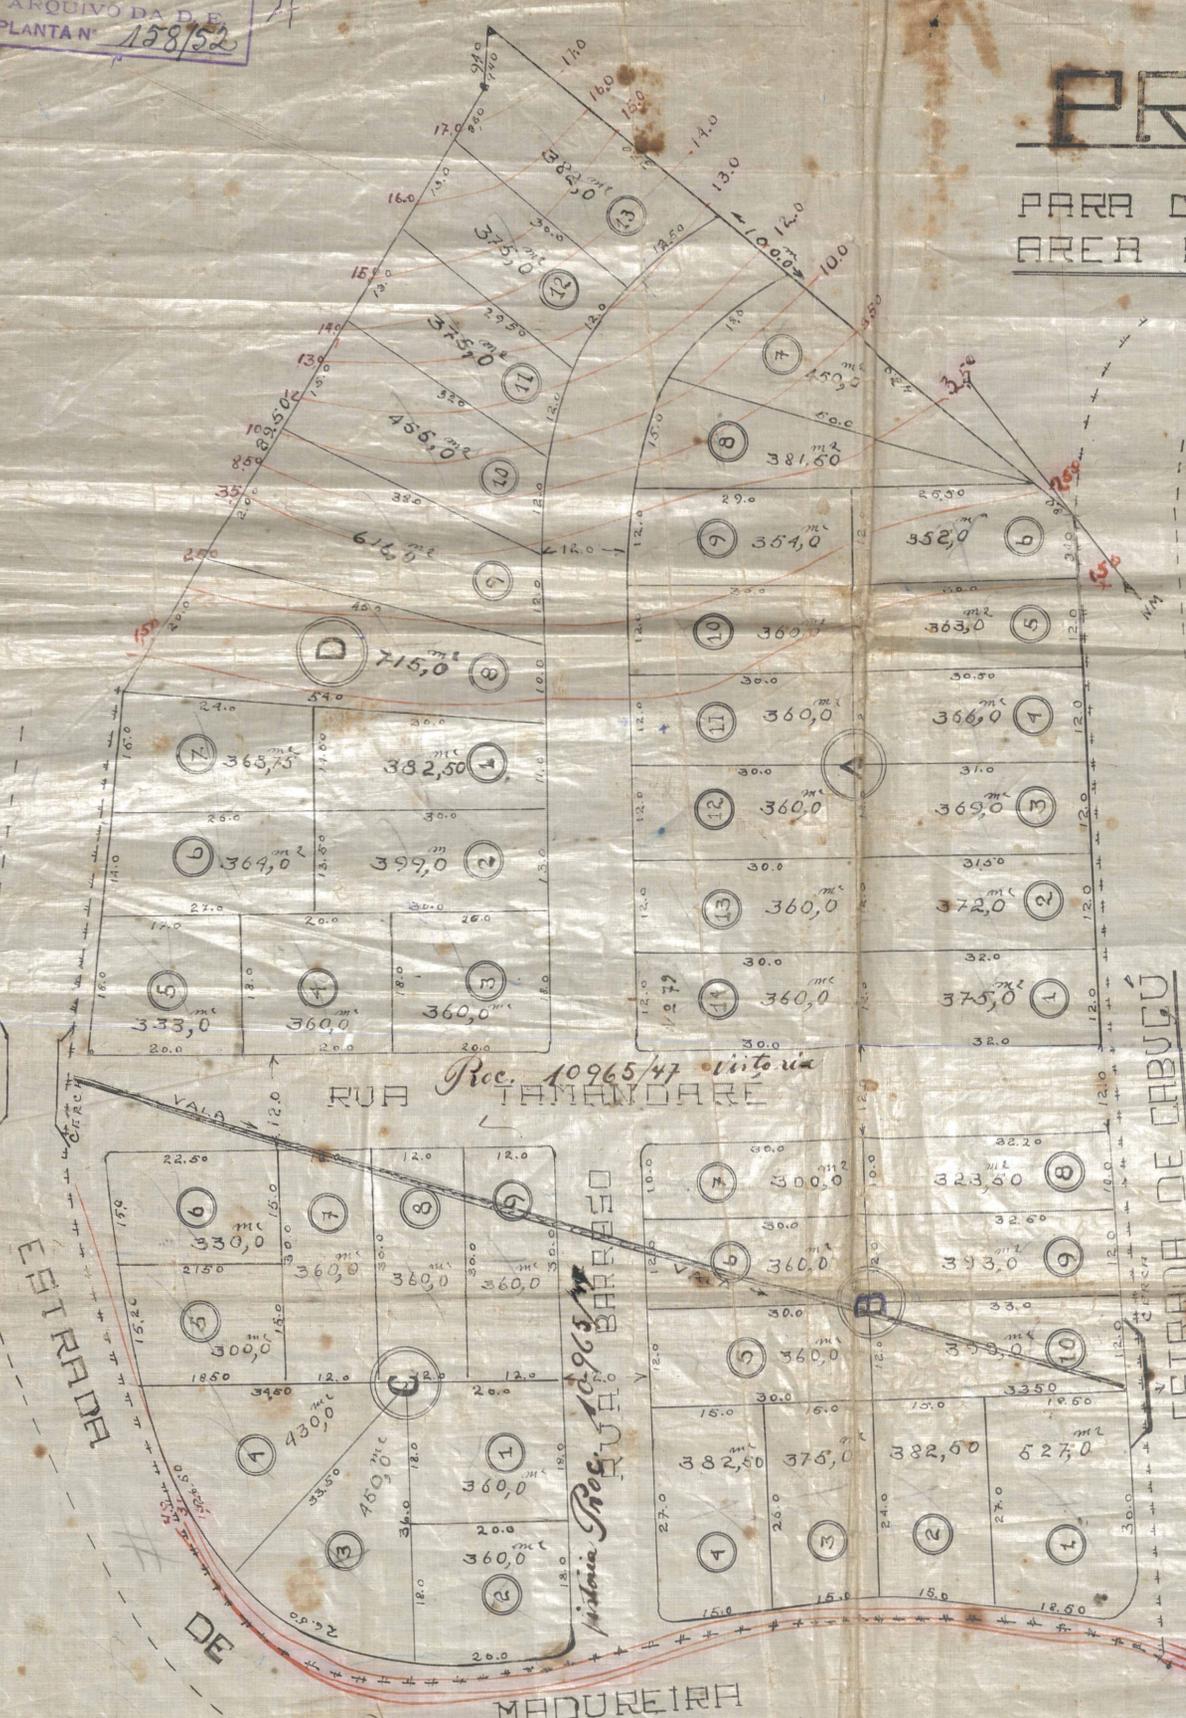

|             |           |
|-------------|-----------|
| ÁREA        |           |
| 46 LOTES    | 16.718,00 |
| RUA E RECUO | 4921,00   |
| TOTAL       | 21.700,00 |

ESCALA 1:500

*Proprietário*  
*Arquiteto*

27 de Agosto 1947  
*Henrique de Sá Albuquerque*

PLANO DE REMODELAMENTO  
27 de 8 947  
Loteamento (Av. de 100)  
46 Lotes  
8608/47  
*L. Albuquerque*

ESTAÇÃO  
DE  
AUSTIN

E.F.C. do BRASIL

*Alvaro Ribeiro*  
Carf. nº 30 do C.R.E.A.



ACERVO DIGITALIZADO



**CEDIM**  
CENTRO DE DOCUMENTAÇÃO E IMAGEM  
INSTITUTO MULTIDISCIPLINAR - UFRRJ



ARQUIVO DE PLANTAS