

| FICHA DE META DADOS – CEDIM 2020.1 | |
|---|---|
| Nome da Pasta | Arquivo de Plantas da Prefeitura da Cidade de Nova Iguaçu |
| Autor/Instituição | Secretaria Municipal de Desenvolvimento Urbano - SMDU |
| Número de Documentos | 2 |
| Quantidade e tipo de documentação | Uma planta de loteamento |
| Dia/ Mês/Ano | 13/07/1954 |
| Série | 73/54 |
| Formato | *** |
| Resumo | O acervo contempla tanto plantas residenciais e comerciais, quanto plantas de loteamento na cidade de Nova Iguaçu na primeira metade do século XX. Depositadas junto a Secretaria Municipal de Infraestrutura-SEMIF/Subsecretaria de Urbanismo de Nova Iguaçu, a documentação possui dados como nome do proprietário, logradouro, dimensões do terreno e profissional responsável pela obra. Dentre as plantas já digitalizadas, está o prédio da câmara Municipal, edificada em 1907 sendo posteriormente ocupado pela Prefeitura Municipal até sua demolição em 1964. Loteamento de bairros inteiros como Austin, Vila Anita e Caiçara. A maior parte da documentação |



MINISTÉRIO DA EDUCAÇÃO
UNIVERSIDADE FEDERAL RURAL DO RIO DE JANEIRO
INSTITUTO MULTIDISCIPLINAR – CAMPUS NOVA IGUAÇU
CENTRO DE DOCUMENTAÇÃO E IMAGEM



| | |
|---------------------------|---|
| | encontra-se em bom estado, mas também pode conter marcas de dobraduras e desgaste pelo manuseio contínuo. |
| Palavras-Chave | Planta; Nova Iguaçu; Parque São Francisco; Km 32; Estrada Rio São Paulo; |
| Notas explicativas | *** |

73/54

E

89/53

PARQUE - SÃO
FRANCISCO -

K32

P.M.N.I.
ALAMEDA
PLANTA Nº 73/54

73/54


Planta "C"

PARQUE SÃO FRANCISCO

2º loteamento

Planta da situação

Escala 1:30.000

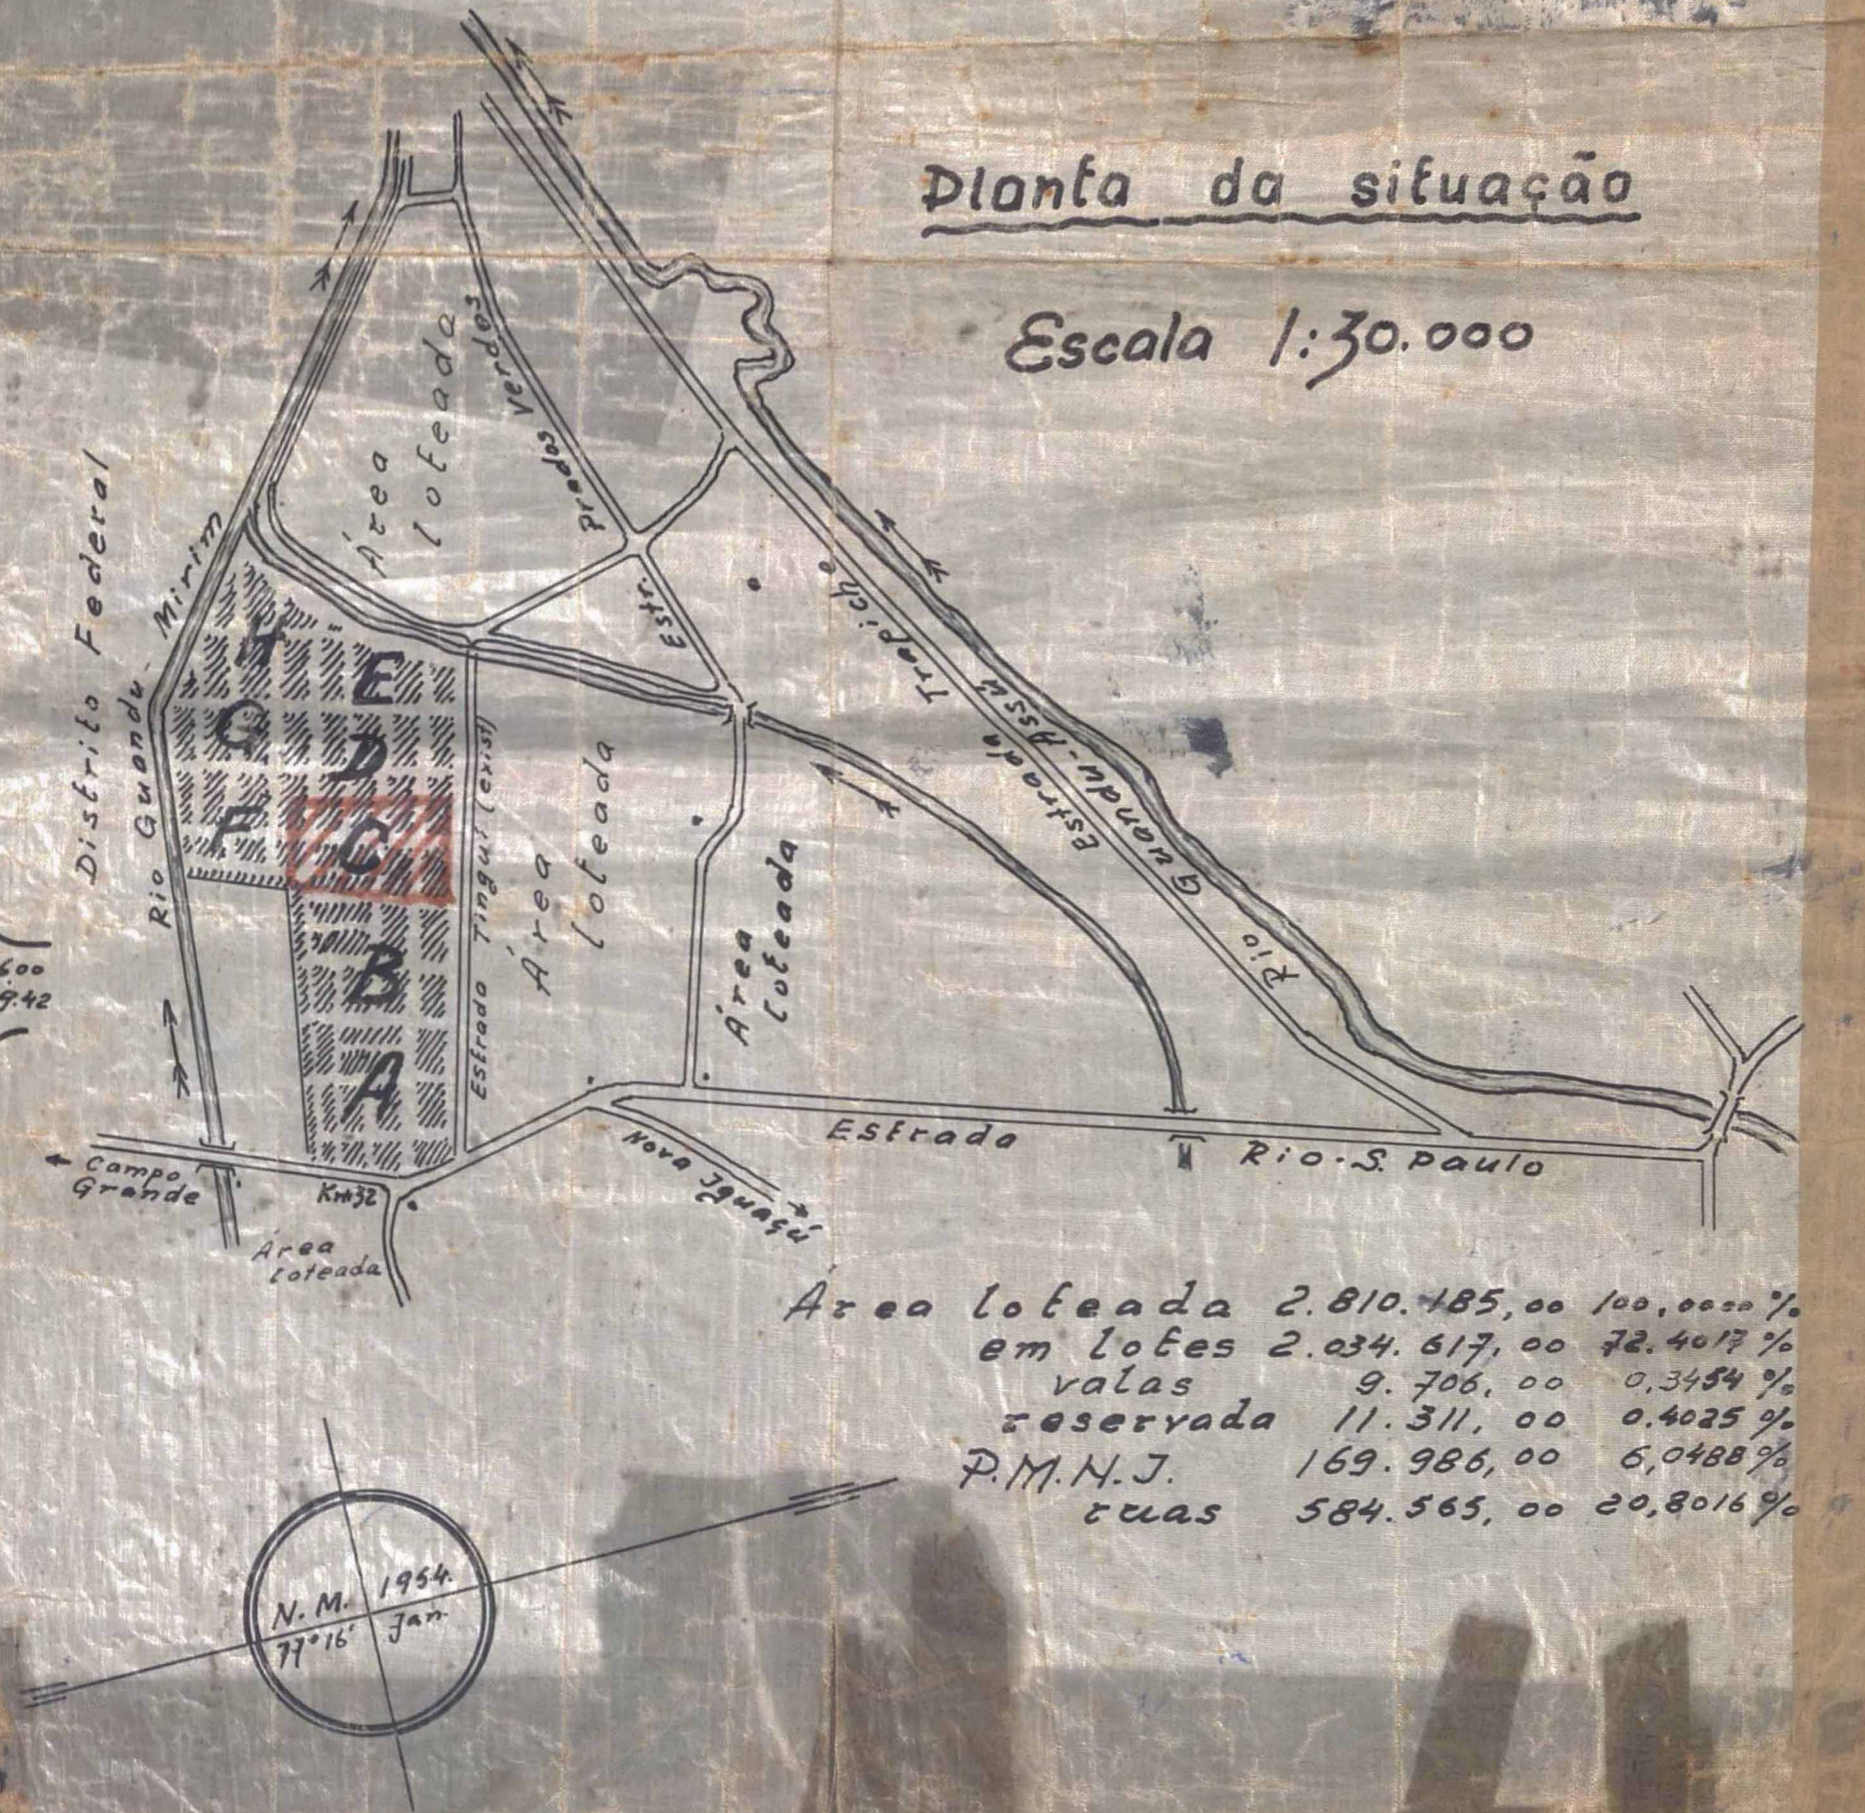

Área loteada 2.810.485,00 m², em 100,000%
em lotes 2.034.617,00 m², em 72,40%
ruas 9.706,00 m², em 0,34%
reservada 11.511,00 m², em 0,41%
P.M.N.I. 169.988,00 m², em 6,04%
ruas 584.565,00 m², em 20,81%



Projeto de loteamento e arruamentos de uma área de terreno propriedade de Sr. Arthur Pichler Maselli situada no km. 32. na estrada Rio S. Paulo Município de Nova Iguaçu Est. do P. d. Jan.

Escala 1:1.000

Área da planja - 339.968,00 m²
em lotes - 263.178,00 m²
em ruas - 71.566,00 m²
P.M.N.I. 5.224,00 m²

Assinaturas:


Proprietário: *Arthur Pichler Maselli*

Engenheiro: *Eng. Carlos de Lacerda*
CREA 40-581

Nota: Curvas com R=6,00
Desenvolvimento das curvas D=9,42
D=10,00 Alameda N.ª
D=8,85 de Lourdes

Planta C - 701 lotes
Total 5428 "

Área total
100.549,5/56

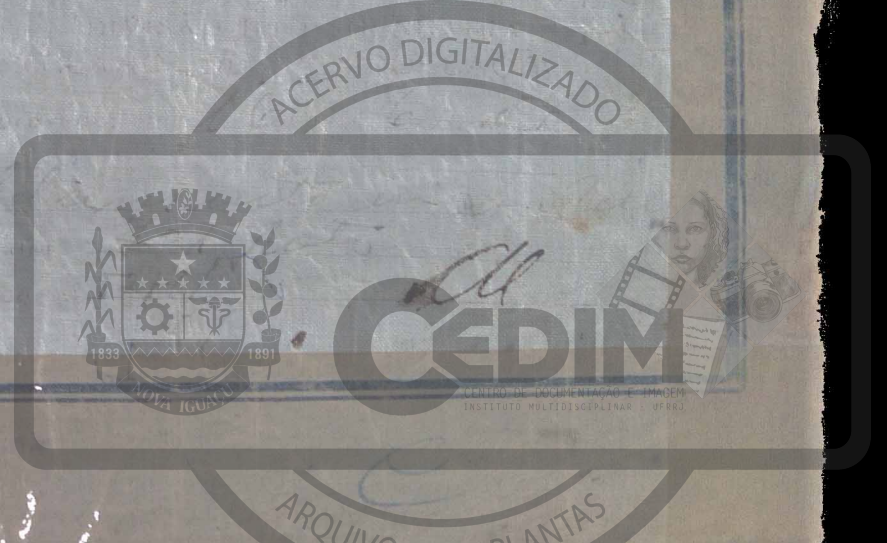

ACERVO DIGITALIZADO



CEDIM
CENTRO DE DOCUMENTAÇÃO E IMAGEM
INSTITUTO MULTIDISCIPLINAR - UFRRJ



ARQUIVO DE PLANTAS