

FICHA DE META DADOS – CEDIM 2020.1	
Nome da Pasta	Arquivo de Plantas da Prefeitura da Cidade de Nova Iguaçu
Autor/Instituição	Secretaria Municipal de Desenvolvimento Urbano - SMDU
Número de Documentos	2
Quantidade e tipo de documentação	Uma planta de loteamento
Dia/ Mês/Ano	03/06/1954
Série	73/54
Formato	***
Resumo	<p>O acervo contempla tanto plantas residenciais e comerciais, quanto plantas de loteamento na cidade de Nova Iguaçu na primeira metade do século XX. Depositadas junto a Secretaria Municipal de Infraestrutura-SEMIF/Subsecretaria de Urbanismo de Nova Iguaçu, a documentação possui dados como nome do proprietário, logradouro, dimensões do terreno e profissional responsável pela obra. Dentre as plantas já digitalizadas, está o prédio da câmara Municipal, edificada em 1907 sendo posteriormente ocupado pela Prefeitura Municipal até sua demolição em 1964. Loteamento de bairros inteiros como Austin, Vila Anita e Caiçara. A maior parte da documentação</p>



MINISTÉRIO DA EDUCAÇÃO
UNIVERSIDADE FEDERAL RURAL DO RIO DE JANEIRO
INSTITUTO MULTIDISCIPLINAR – CAMPUS NOVA IGUAÇU
CENTRO DE DOCUMENTAÇÃO E IMAGEM



	encontra-se em bom estado, mas também pode conter marcas de dobraduras e desgaste pelo manuseio contínuo.
Palavras-Chave	Planta; Nova Iguaçu; Parque São Francisco; Estrada Rio São Paulo;
Notas explicativas	***

73/54

E

89/53

PARQUE - SÃO
FRANCISCO -


K32

73/54

Planta E

PARQUE SÃO FRANCISCO

2º loteamento

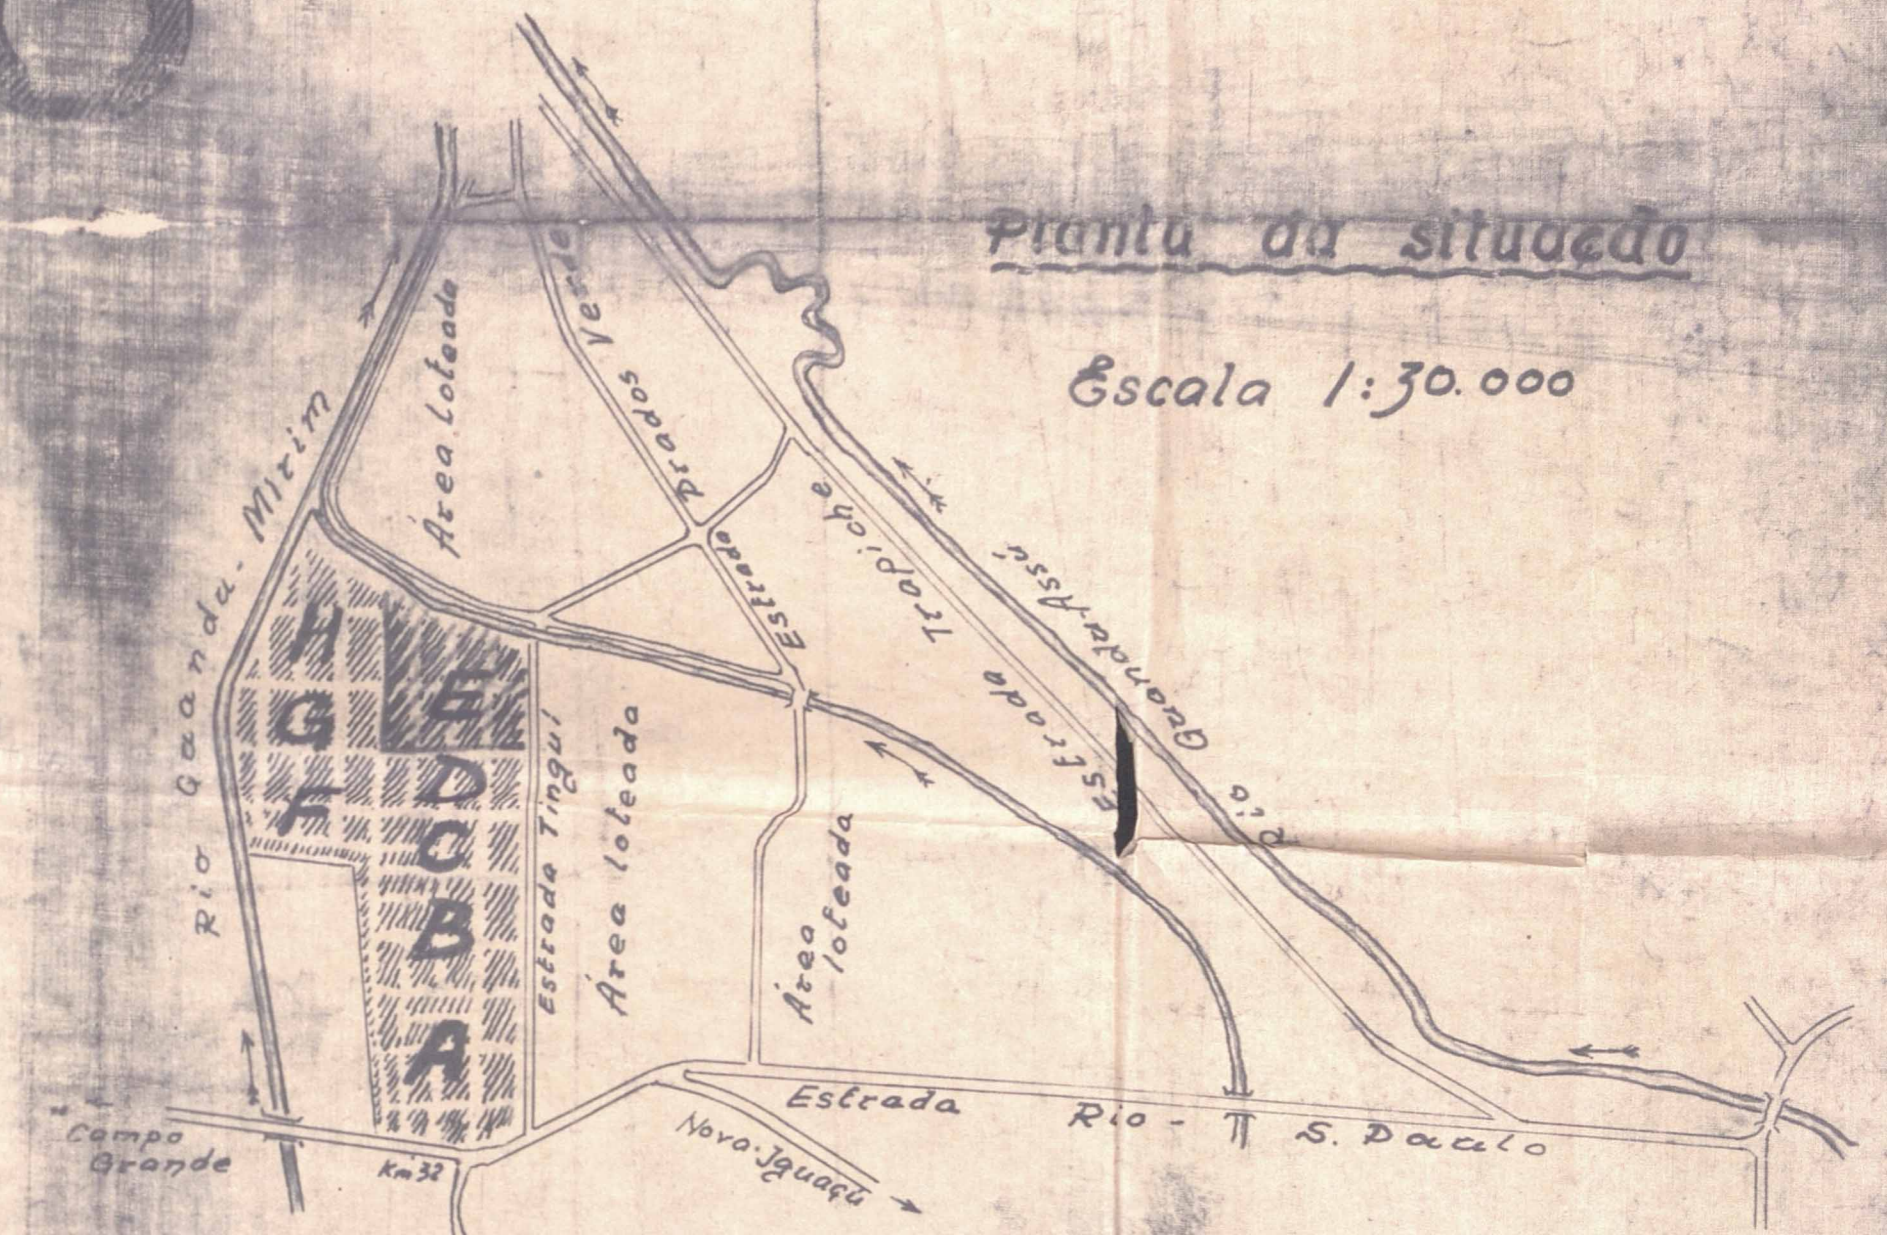

Planta da situação
Escala 1:30.000

Área loteada 2.810.185,00 100,0000 %
 em lotes 2.034.617,00 72,4017 %
 ruas 584.545,00 20,8064 %
 vagas 9.706,00 0,3454 %
 reservada 11.311,00 0,4025 %
 D.M.N.J. 169.986,00 6,0488 %

Projeto de loteamento e arruamento
 de uma área de terreno
 propriedade do Sr. Arthur Dichler Maselli
 situada no km. 32 da estrada Rio S. Paulo
 Município de Nova Iguaçu
 Est. do R. J.

Escala 1:1.000

Área da planta - 398.656,00 m²
 em lotes - 310.929,00 m²
 em ruas - 87.407,00 m²
 D.M.N.J. - 320,00 m²

Proprietário: *Arthur Dichler Maselli*
 Engenheiro: *Antônio Sales de Jesus*
 52 Reg. CREA, LP-681,
 Agrimensores

Curvas com R=6,00
 Desenvolvimento das
 curvas D=9,42
 D=9,60 Alameda
 D=6,00 São Boaventura
 D=10,00
 Planta E - 830 lotes
 Total 5428



ACERVO DIGITALIZADO



CEDIM
CENTRO DE DOCUMENTAÇÃO E IMAGEM
INSTITUTO MULTIDISCIPLINAR - UFRRJ



ARQUIVO DE PLANTAS