

FICHA DE META DADOS – CEDIM 2019/2	
Nome da Pasta	Arquivo de Plantas da Prefeitura da Cidade de Nova Iguaçu
Autor/Instituição	Secretaria Municipal de Desenvolvimento Urbano - SMDU
Número de Documentos	2
Quantidade e tipo de documentação	Uma planta de loteamento
Dia/ Mês/Ano	27/10/1959
Série	15/60
Formato	A2
Resumo	O acervo contempla tanto plantas residenciais e comerciais, quanto plantas de loteamento na cidade de Nova Iguaçu na primeira metade do século XX. Depositadas junto a Secretaria Municipal de Infraestrutura-SEMIF/Subsecretaria de Urbanismo de Nova Iguaçu, a documentação possui dados como nome do proprietário, logradouro, dimensões do terreno e profissional responsável pela obra. Dentre as plantas já digitalizadas, está o prédio da câmara Municipal, edificada em 1907 sendo posteriormente ocupado pela Prefeitura Municipal até sua demolição em 1964. Loteamento de bairros inteiros como Austin, Vila Anita e Caiçara. A maior parte da documentação



MINISTÉRIO DA EDUCAÇÃO
UNIVERSIDADE FEDERAL RURAL DO RIO DE JANEIRO
INSTITUTO MULTIDISCIPLINAR – CAMPUS NOVA IGUAÇU
CENTRO DE DOCUMENTAÇÃO E IMAGEM



	encontra-se em bom estado, mas também pode conter marcas de dobraduras e desgaste pelo manuseio contínuo.
Palavras-Chave	Planta; Nova Iguaçu; Irussú; Estação Carlos Sampaio; Linha Auxiliar;
Notas explicativas	***

15/60

PREFEITURA MUNICIPAL DE NOVA IGUAÇU



PROCESSO: _____ / _____

REQUERENTE: Matrimento Carlos Sampaio

ASSUNTO: Mario Boa Ventura

ANDAMENTO DO PROCESSO

DESTINO	DATA	DESTINO	DATA

ANEXO: Ofício Fazendas Reunidas Normandia



PLANTA DE LOTEAMENTO - CARLOS SAMPAIO

MUNICIPIO DE NOVA IGUAÇU - EST. DO RIO

15-60
P. M. N. I.
ARQUIVO D. F.
PLANTA Nº 15/60


O Proprietario: *Mario Boavista Soc. Benefic. A. C.*

O engenheiro: *Albino Pereira*
Car. nº 3. do C. P. e. L. de Engenharia

LEGENDA	
142 LOTES -	77.429,00 m ²
DUAS AVENIDAS -	34.974,00 m ²
RESERVA A PREFEITURA -	2.296,00 m ²
PIÇAS E JARDINS -	4.562,00 m ²
RESERVA A MATRIZ -	300,00 m ²
TOTAL -	117.561,00 m²

ESCALA - 1:1.000

PROPRIEDADE DE
IRUSSU
URBANIZAÇÃO E VENDAS
LTDA

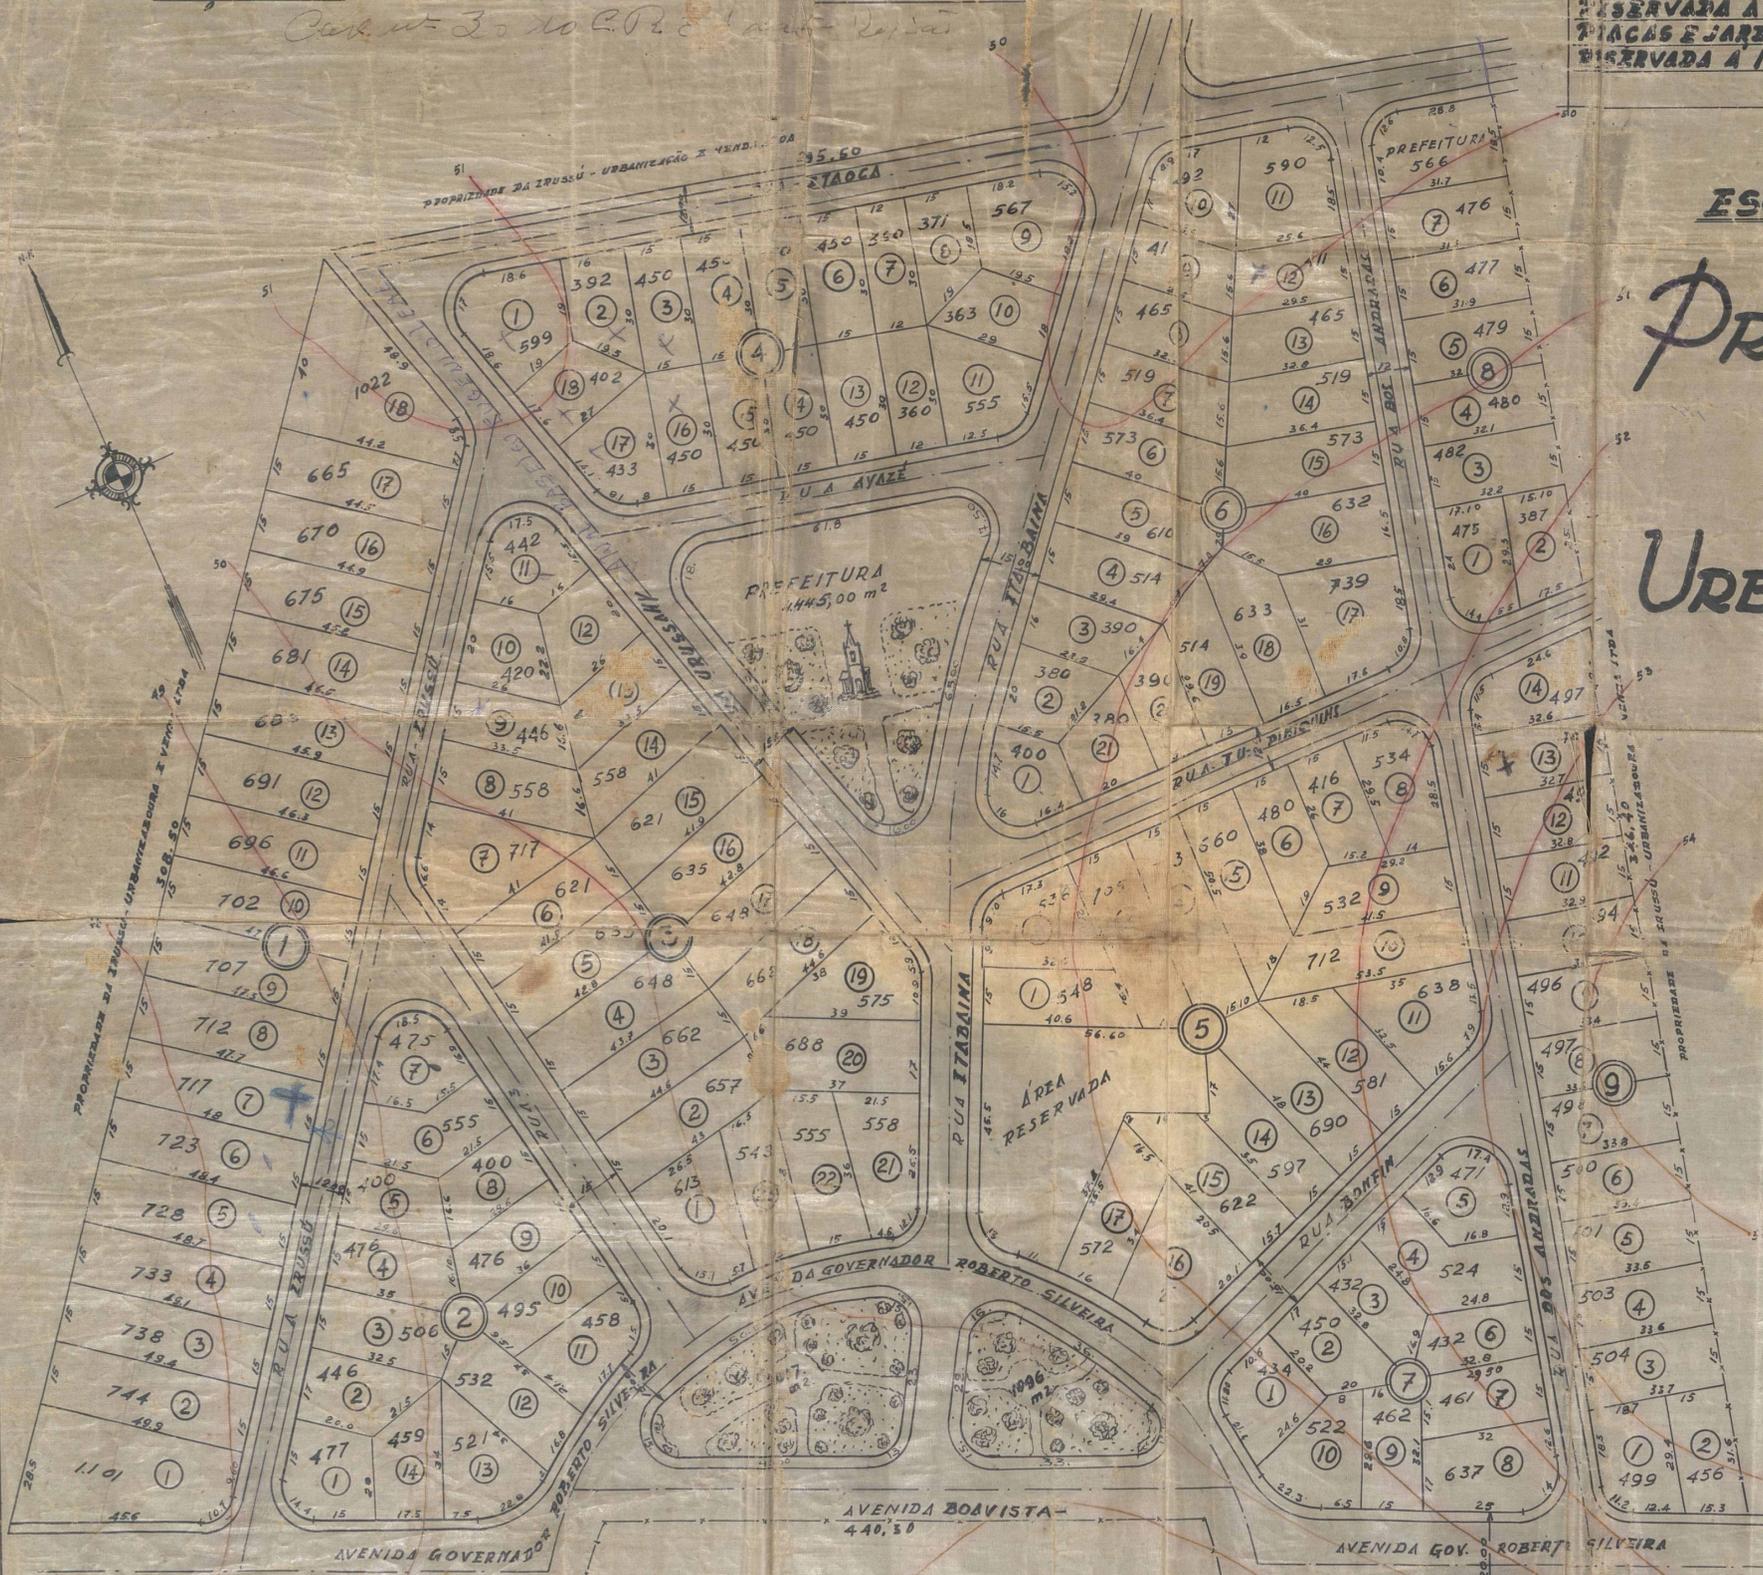

APROV. ...
Requerente ...
12-12-1960
1960
[Signature]

Cidade Municipal de Nova Iguaçu
DIVISÃO DE ENGENHARIA
PLANO DE REFORMULAÇÃO
em 27. 10. 1959
[Signature]
n.º 8147/59

E. F. C. B. (Linha Auxiliar)

Estação da Carlos Sampaio

PARA O INTERIOR

Para o D. FEDERAL



ACERVO DIGITALIZADO



CEDIM
CENTRO DE DOCUMENTAÇÃO E IMAGEM
INSTITUTO MULTIDISCIPLINAR - UFRRJ



ARQUIVO DE PLANTAS