

FICHA DE META DADOS – CEDIM 2019/2	
Nome da Pasta	Arquivo de Plantas da Prefeitura da Cidade de Nova Iguaçu
Autor/Instituição	Secretaria Municipal de Desenvolvimento Urbano - SMDU
Número de Documentos	2
Quantidade e tipo de documentação	Uma planta de desmembramento
Dia/ Mês/Ano	02/04/1960
Série	24/60
Formato	Personalizado
Resumo	O acervo contempla tanto plantas residenciais e comerciais, quanto plantas de loteamento na cidade de Nova Iguaçu na primeira metade do século XX. Depositadas junto a Secretaria Municipal de Infraestrutura-SEMIF/Subsecretaria de Urbanismo de Nova Iguaçu, a documentação possui dados como nome do proprietário, logradouro, dimensões do terreno e profissional responsável pela obra. Dentre as plantas já digitalizadas, está o prédio da câmara Municipal, edificada em 1907 sendo posteriormente ocupado pela Prefeitura Municipal até sua demolição em 1964. Loteamento de bairros inteiros como Austin, Vila Anita e Caiçara. A maior parte da documentação

	encontra-se em bom estado, mas também pode conter marcas de dobraduras e desgaste pelo manuseio contínuo.
Palavras-Chave	Planta; Nova Iguaçu; Avenida Marechal Floriano Peixoto; Travessa Rosa; Rua Alexandre Rodrigues;
Notas explicativas	***

PREFEITURA MUNICIPAL DE NOVA IGUAÇU

24/60



PROCESSO: ____ / ____

REQUERENTE: _____

ASSUNTO: _____

ANDAMENTO DO PROCESSO

DESTINO	DATA	DESTINO	DATA

ANEXO: _____




FAIXA DE DOMO DA CIA. CARRIS LUZ E FORÇA DO R.J.

ÁREA A DESMEMBRAR = 2.785,50 M² (PORÇÃO MENOR)
ÁREA TOTAL DA QUADRA = 13.591,00 M²
ÁREA RESTANTE = 10.805,50 M² (PORÇÃO MAIOR)

APPROVO
Nova Iguaçu, 2-5-1960.
[Assinatura]
PREFEITO

RUA PROJETADA ALEXANDRE RODRIGUES

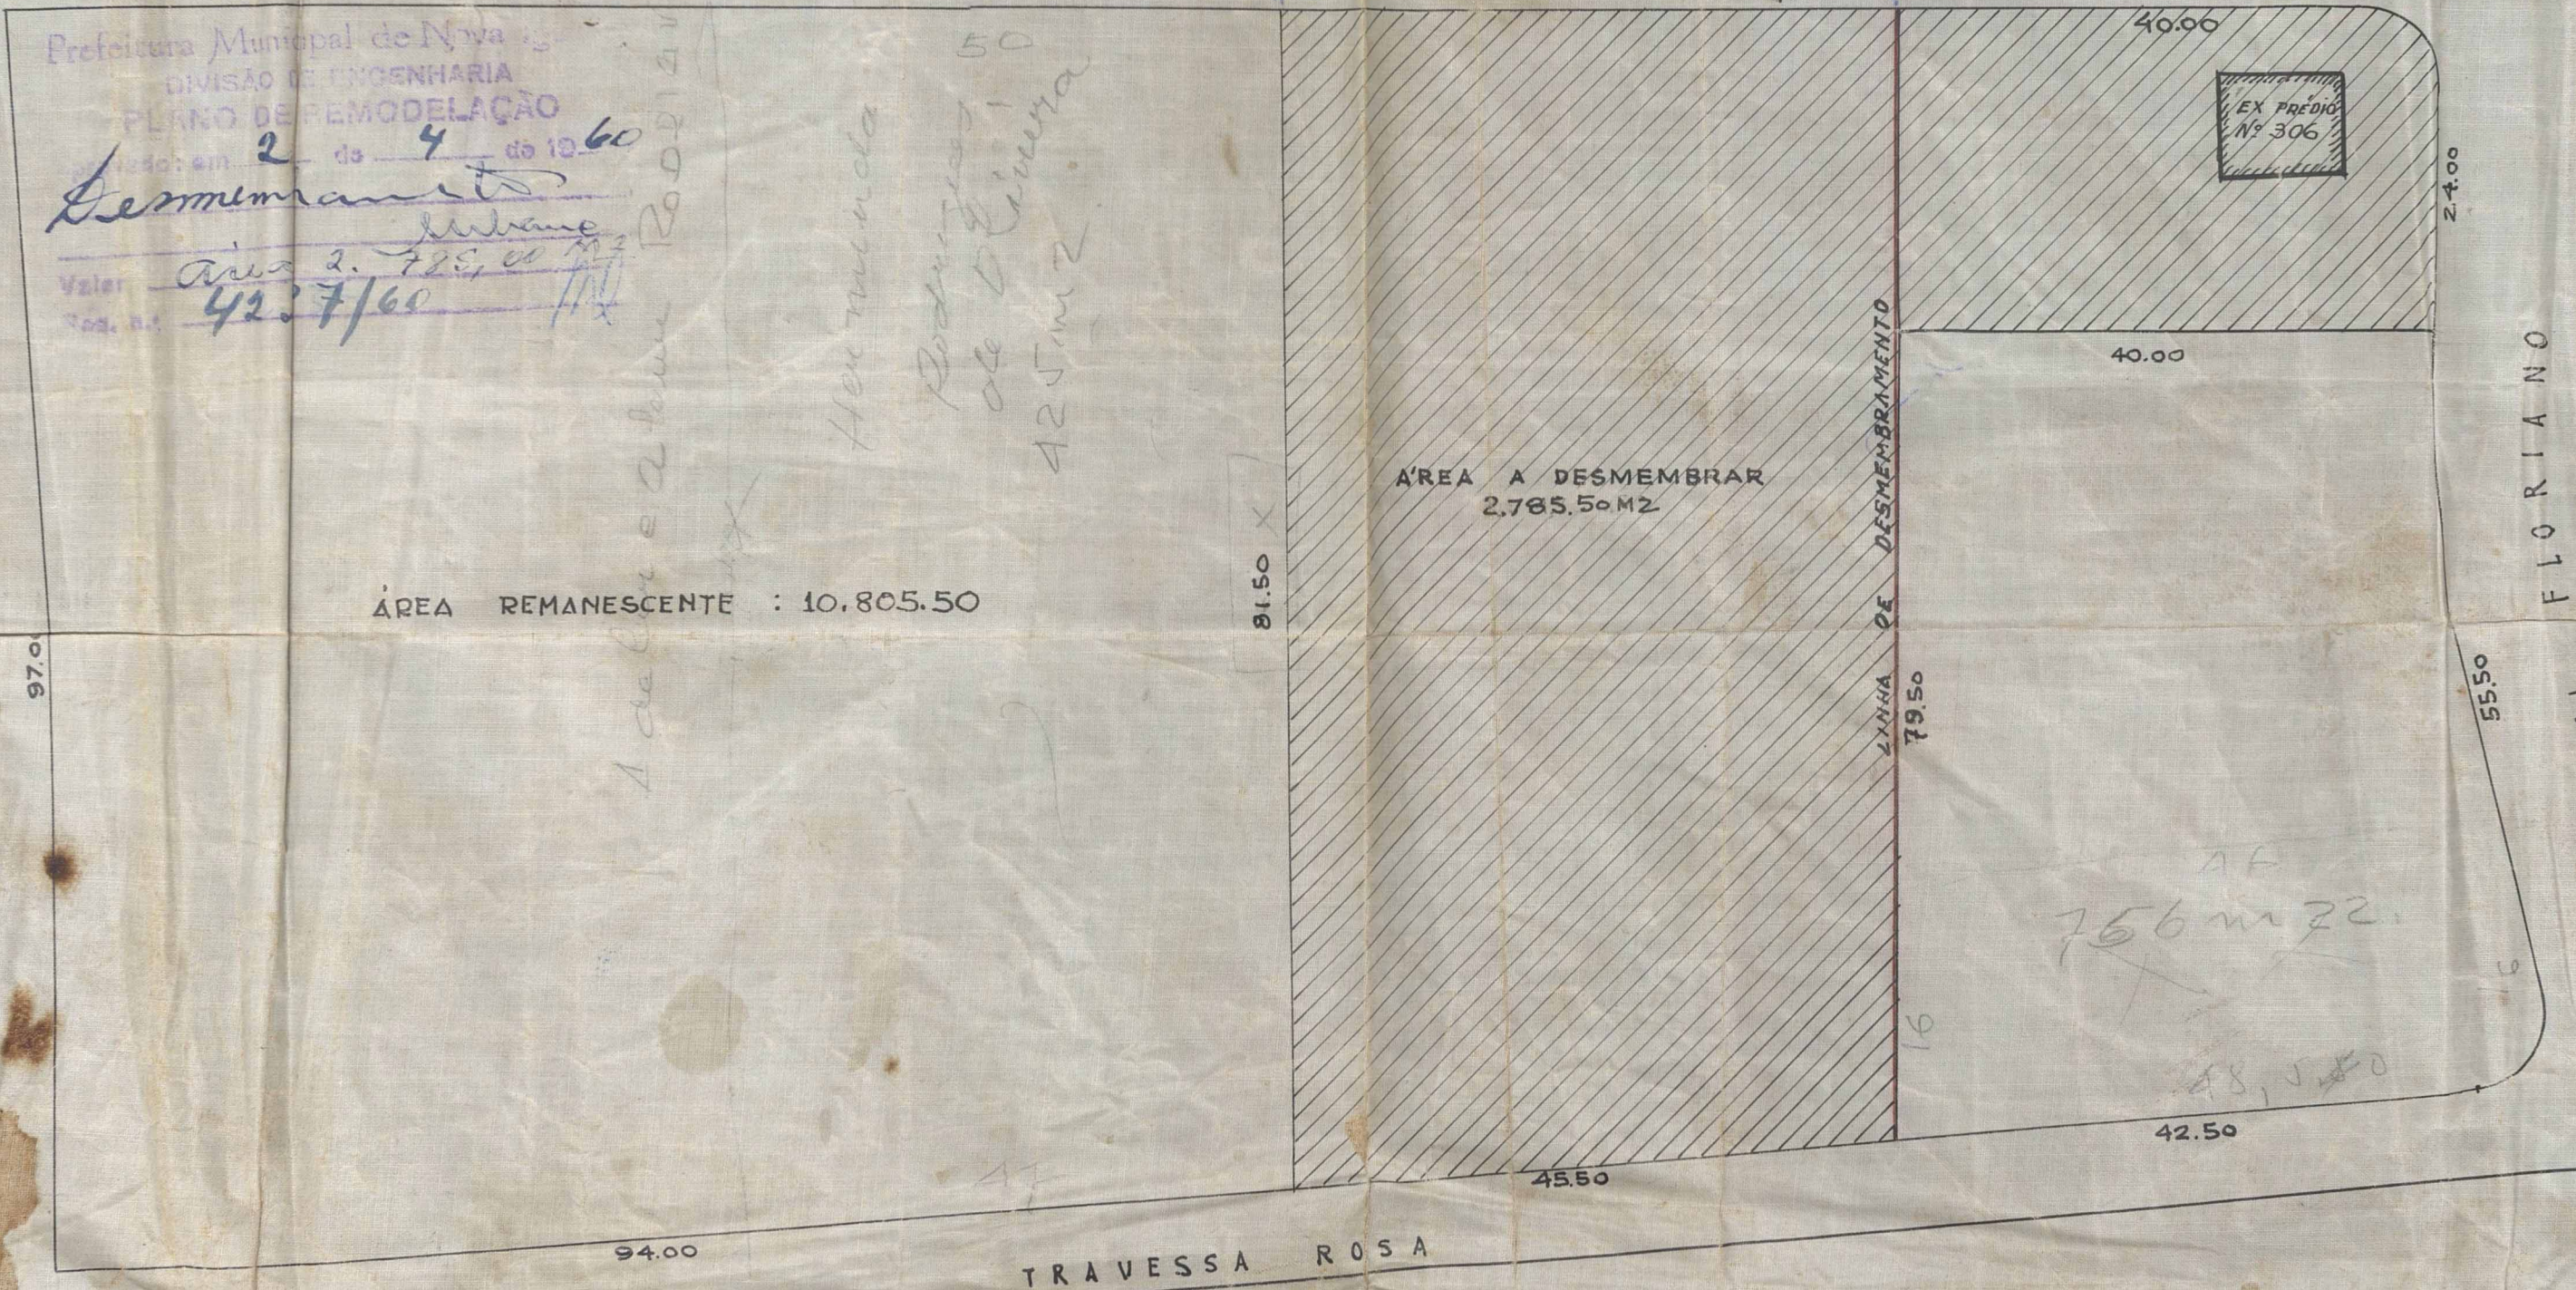

PLANTA DE DESMEMBRAMENTO DA PORÇÃO MENOR DO QUARTEIRÃO LIMITADO PELA FAIXA DE DOMÍNIO DA C.C.L.F.R.J. E COMPREENDIDO PELA AV. MARECHAL FLORIANO, TRAVESSA ROSA E RUA PROJETADA ALEXANDRE RODRIGUES - ESPÓLIO DE ALEXANDRE JOSÉ RODRIGUES.

24/60
ESCALA 1:500

Laura Jose Rodrigues de
PROPRIETÁRIA

Souza

[Assinatura]
ENGENHEIRO RESPONSÁVEL
CREA-6060 D-5ª Região

P. [Assinatura]
INQUIRITO
PLANTA Nº 24/60

E. F. C. B.



ACERVO DIGITALIZADO



CEDIM
CENTRO DE DOCUMENTAÇÃO E IMAGEM
INSTITUTO MULTIDISCIPLINAR - UFRRJ



ARQUIVO DE PLANTAS