

<b>FICHA DE META DADOS – CEDIM 2019/1</b>	
<b>Nome da Pasta</b>	Arquivo de Plantas da Prefeitura da Cidade de Nova Iguaçu
<b>Autor/Instituição</b>	Secretaria Municipal de Infraestrutura- SEMIF/ Subsecretaria de Urbanismo de Nova Iguaçu.
<b>Número de Documentos</b>	2
<b>Quantidade e tipo de documentação</b>	Uma planta de divisão
<b>Dia/ Mês/Ano</b>	31/10/1947
<b>Série</b>	04/54
<b>Formato</b>	Personalizado
<b>Resumo</b>	O acervo contempla tanto plantas residenciais e comerciais, quanto plantas de loteamento na cidade de Nova Iguaçu na primeira metade do século XX. Depositadas junto a Secretaria Municipal de Infraestrutura-SEMIF/Subsecretaria de Urbanismo de Nova Iguaçu, a documentação possui dados como nome do proprietário, logradouro, dimensões do terreno e profissional responsável pela obra. Dentre as plantas já digitalizadas, está o prédio da câmara Municipal, edificada em 1907 sendo posteriormente ocupado pela Prefeitura Municipal até sua demolição em 1964. Loteamento de bairros inteiros como Austin, Vila Anita e Caiçara. A maior parte da documentação



MINISTÉRIO DA EDUCAÇÃO  
UNIVERSIDADE FEDERAL RURAL DO RIO DE JANEIRO  
INSTITUTO MULTIDISCIPLINAR – CAMPUS NOVA IGUAÇU  
CENTRO DE DOCUMENTAÇÃO E IMAGEM



	encontra-se em bom estado, mas também pode conter marcas de dobraduras e desgaste pelo manuseio contínuo.
<b>Palavras-Chave</b>	Planta; Nova Iguaçu; Austin;
<b>Notas explicativas</b>	***



P. M. N. 1  
 ARQUIVO DA D. F.  
 PLANTA N.º 4/54  
 4/54

# PROJETO

PARA DIVISÃO EM LOTES DE UMA  
 AREA SITUADA EM AUSTIN




APPROVO  
 N. 19080 12/11/54  
 João Lima

JOÃO LIMA (NÃO LOTADO)

REGISTRO DE TITULOS E DOCUMENTOS  
 RECONHECIMENTO DE ASSINATURAS  
 Apresento aqui para registro a apontada  
 em livro n.º 276 de livro D. E.  
 do Registro Integral de Títulos e Documentos  
 de 31 de Outubro de 1954  
 O QUE CERTIFICO

APPROVO, sujeitando-se  
 Recorrido ao cumprimento das  
 obrigações que resultam do  
 presente na D. F. em termo de  
 8/11/54  
 Em 12/11/54  
 Prefeito

Dezembro 1952  
 João Lima  
 9431/53

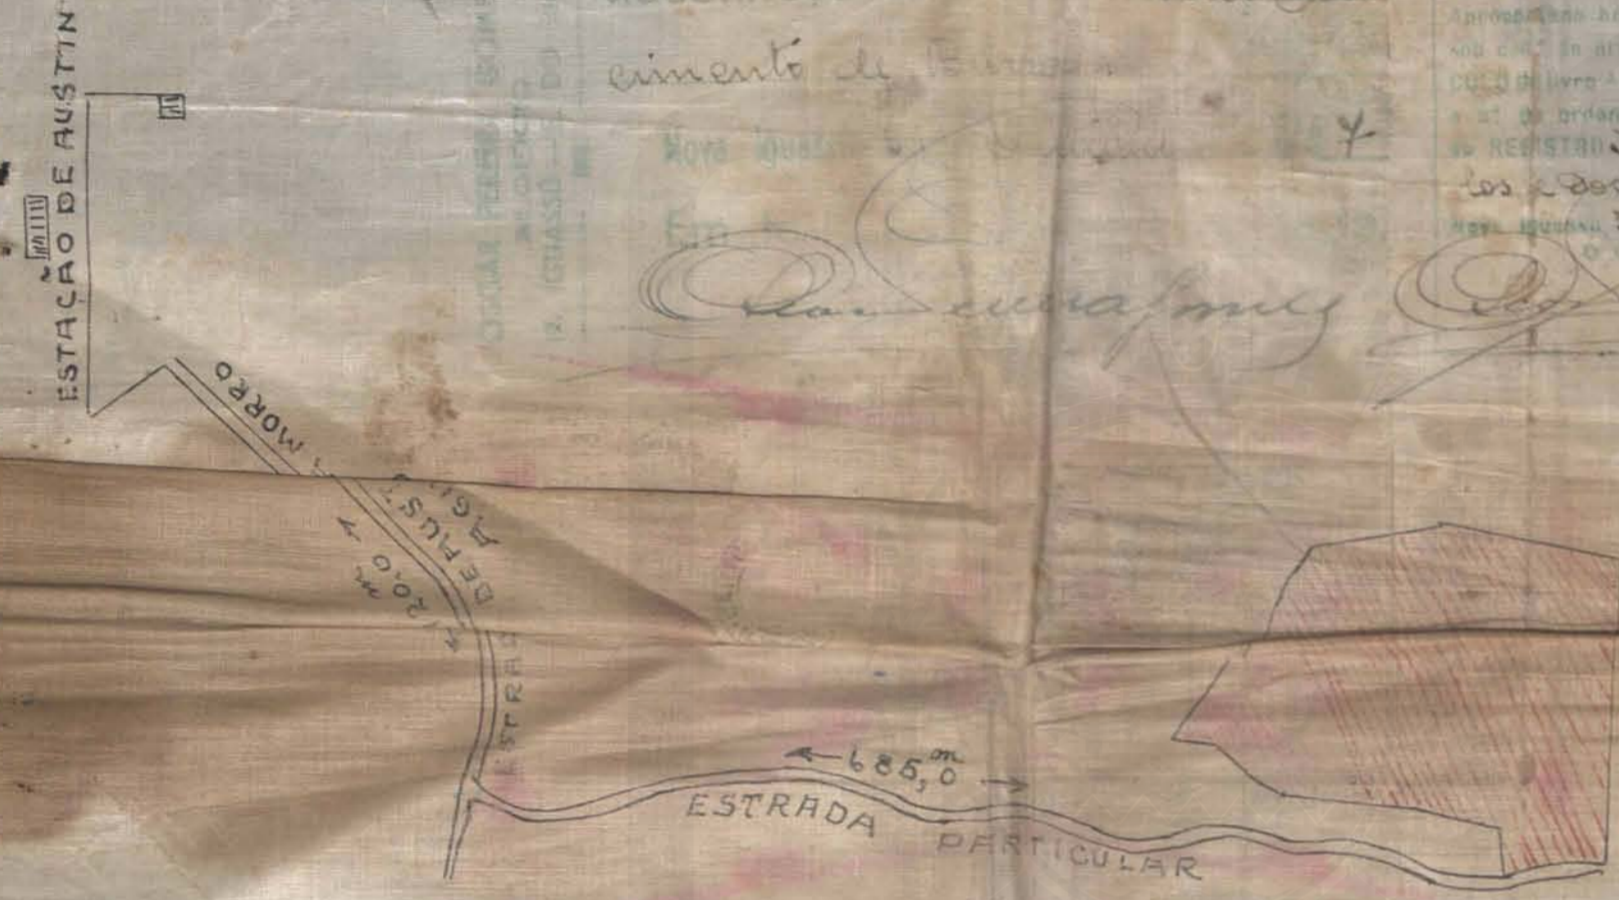

PLANTA DE SITUAÇÃO  
 ESCALA 1:5.000

AREA	M2
30 LOTES	15.384,65
RUAS E PRAÇA	4857,35
<b>TOTAL</b>	<b>20.242,00</b>

*Alcino Nascimento de Barros*  
 PROPRIETARIO

ESCALA - 1:1.000



Activo Ribeiro  
 Cart. n.º 30 do C. R. & A.

ACERVO DIGITALIZADO



**CEDIM**  
CENTRO DE DOCUMENTAÇÃO E IMAGEM  
INSTITUTO MULTIDISCIPLINAR - UFRRJ



ARQUIVO DE PLANTAS