

<b>FICHA DE META DADOS – CEDIM 2019/2</b>	
<b>Nome da Pasta</b>	Arquivo de Plantas da Prefeitura da Cidade de Nova Iguaçu
<b>Autor/Instituição</b>	Secretaria Municipal de Desenvolvimento Urbano - SMDU
<b>Número de Documentos</b>	2
<b>Quantidade e tipo de documentação</b>	Uma planta de loteamento
<b>Dia/ Mês/Ano</b>	18/06/1951
<b>Série</b>	39/51
<b>Formato</b>	A4
<b>Resumo</b>	O acervo contempla tanto plantas residenciais e comerciais, quanto plantas de loteamento na cidade de Nova Iguaçu na primeira metade do século XX. Depositadas junto a Secretaria Municipal de Infraestrutura-SEMIF/Subsecretaria de Urbanismo de Nova Iguaçu, a documentação possui dados como nome do proprietário, logradouro, dimensões do terreno e profissional responsável pela obra. Dentre as plantas já digitalizadas, está o prédio da câmara Municipal, edificada em 1907 sendo posteriormente ocupado pela Prefeitura Municipal até sua demolição em 1964. Loteamento de bairros inteiros como Austin, Vila Anita e Caiçara. A maior parte da documentação



MINISTÉRIO DA EDUCAÇÃO  
UNIVERSIDADE FEDERAL RURAL DO RIO DE JANEIRO  
INSTITUTO MULTIDISCIPLINAR – CAMPUS NOVA IGUAÇU  
CENTRO DE DOCUMENTAÇÃO E IMAGEM



	encontra-se em bom estado, mas também pode conter marcas de dobraduras e desgaste pelo manuseio contínuo.
<b>Palavras-Chave</b>	Planta; Nova Iguaçu; Rua Bahia; Rua Minas Gerais; Rua São Sebastião
<b>Notas explicativas</b>	***

PREFEITURA MUNICIPAL DE NOVA IGUAÇU

39/51



PROCESSO: 1

REQUERENTE: Antonio Luiz de Franca e Margarida

ASSUNTO: Reloteamento de Franca

ANDAMENTO DO PROCESSO

DESTINO	DATA	DESTINO	DATA
APROVADO	25/06/51		
PROCESSO	27/57/51		

ANEXO: \_\_\_\_\_  
\_\_\_\_\_  
\_\_\_\_\_

ANEXO 51/49

veja planta 51/49

P. M. N. I.  
ARQUIVO D. D. 11  
PLANTA N.º 39/51

PROPRIETÁRIA:

p.p. de Margarida de França

Antônio Luiz de França

PLANTA DE REBOTEAMENTO  
DOS LOTES DE N.º DE 1 a 6 DA RUA BAHIA  
OU ESTRADA "B", EM NOVA IGUAÇU  
"ZONA SUBURBANA."


ENGENHEIRO:

Julio dos Santos Lima 4726-520

AREA 5.000 M<sup>2</sup>

ESCALA 1:500

APROVO  
N. Iguaçu, 25. 6. 51  
*[Signature]*

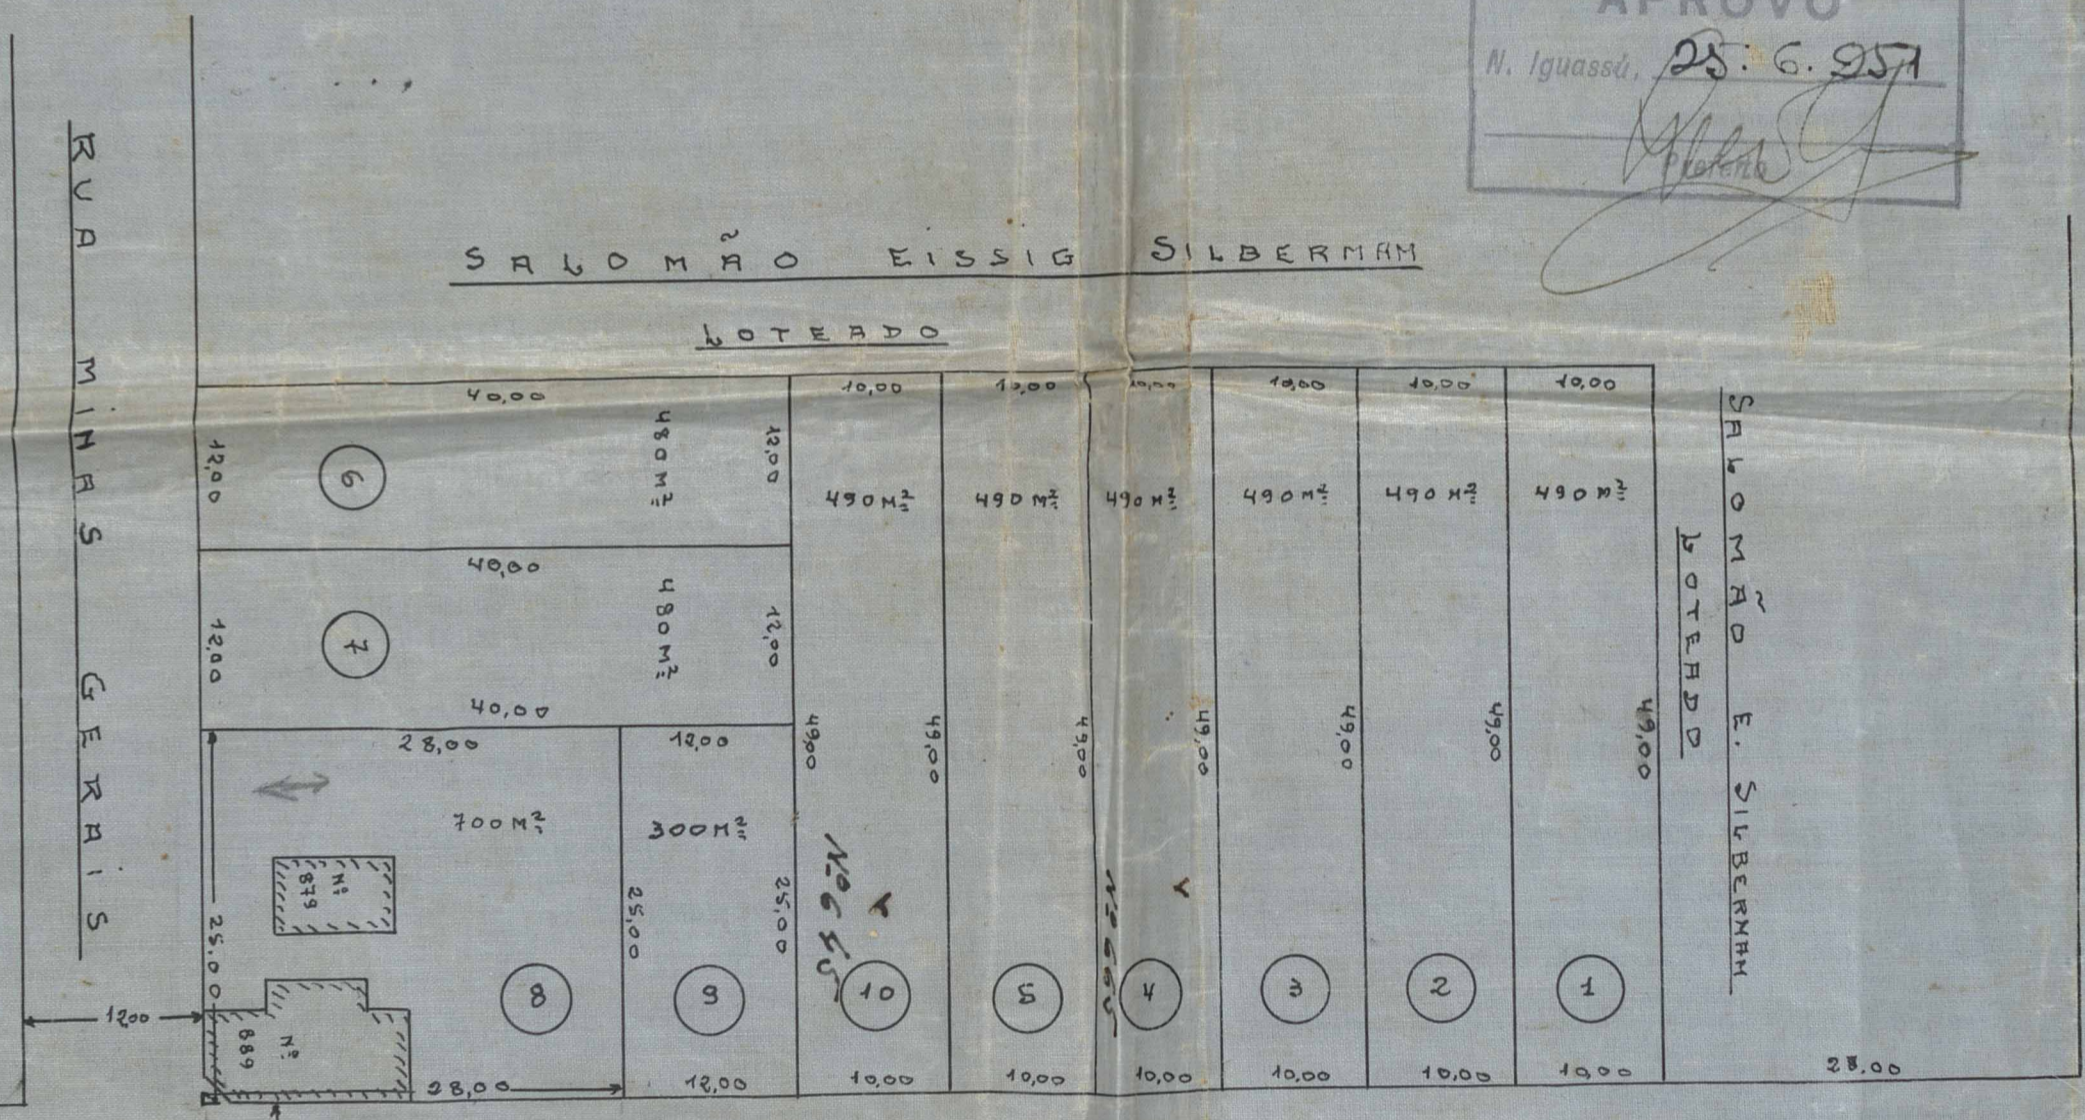

RUA SÃO SEBASTIÃO

RUA MINAS GERAIS

RUA BAHIA OU ESTRADA "B"

Prefeitura Municipal de Nova Iguaçu  
DIVISÃO DE ENGENHARIA  
PLANO DE REBOTEAMENTO  
Aprovado em 18 de 6 de 51  
*[Signature]*  
Voto 20 lotes  
R. 39/51 *[Signature]*



ACERVO DIGITALIZADO



**CEDIM**  
CENTRO DE DOCUMENTAÇÃO E IMAGEM  
INSTITUTO MULTIDISCIPLINAR - UFRRJ



ARQUIVO DE PLANTAS