

<b>FICHA DE META DADOS – CEDIM 2019/1</b>	
<b>Nome da Pasta</b>	Arquivo de Plantas da Prefeitura da Cidade de Nova Iguaçu
<b>Autor/Instituição</b>	Secretaria Municipal de Infraestrutura- SEMIF/ Subsecretaria de Urbanismo de Nova Iguaçu.
<b>Número de Documentos</b>	2
<b>Quantidade e tipo de documentação</b>	Uma planta de desmembramento
<b>Dia/ Mês/Ano</b>	09/01/1957
<b>Série</b>	26/57
<b>Formato</b>	Personalizado
<b>Resumo</b>	O acervo contempla tanto plantas residenciais e comerciais, quanto plantas de loteamento na cidade de Nova Iguaçu na primeira metade do século XX. Depositadas junto a Secretaria Municipal de Infraestrutura-SEMIF/Subsecretaria de Urbanismo de Nova Iguaçu, a documentação possui dados como nome do proprietário, logradouro, dimensões do terreno e profissional responsável pela obra. Dentre as plantas já digitalizadas, está o prédio da câmara Municipal, edificada em 1907 sendo posteriormente ocupado pela Prefeitura Municipal até sua demolição em 1964. Loteamento de bairros inteiros como Austin, Vila Anita e Caiçara. A maior parte da documentação



MINISTÉRIO DA EDUCAÇÃO  
UNIVERSIDADE FEDERAL RURAL DO RIO DE JANEIRO  
INSTITUTO MULTIDISCIPLINAR – CAMPUS NOVA IGUAÇU  
CENTRO DE DOCUMENTAÇÃO E IMAGEM



	encontra-se em bom estado, mas também pode conter marcas de dobraduras e desgaste pelo manuseio contínuo.
<b>Palavras-Chave</b>	Planta; Nova Iguaçu; Rua Aniceto do Vale; Rua Mendonça Lima;
<b>Notas explicativas</b>	***



16/59  
PROTOCOLO N.º

15.03.89



Varita  
ASSUNTO  
de 16/59

Estado do Rio de Janeiro  
PREFEITURA MUNICIPAL DE NOVA IGUAÇU

19

Requerente Alberto Machado B.

Assunto Desmembramento da Rua  
Amadora Lima

Anexos

MOVIMENTO DO PROCESSO 15.859

DESTINO	DATA	DESTINO	DATA
1		19	30 11 56
2		20	
3		21	
4		22	
5		23	
6		24	
7		25	
8		26	
9		27	
10		28	
11		29	
12		30	
13		31	
14		32	
15		33	
16		34	
17		35	
18		36	



PLANTA PARA DESMEMBRAMENTO DE UM TERRENO SITUADO A RUA ANICETO DO VAZE ESQUINA DA RUA MENDONÇA BIMA.

PROPRIETÁRIO:

*Alberto Machado Costa*

ENGENHEIRO:

*João Soares Bastos*  
 Engenheiro de Engenharia  
 C. R. A. 146 - Recife

ESCALA 1:100


P. M. N. I.  
 ARQUIVO DA D. E.  
 PLANTA Nº 16/57

*Relação anexada ao proc. 15.852/56*

N I

16/57

RUA ANICETO DO VAZE

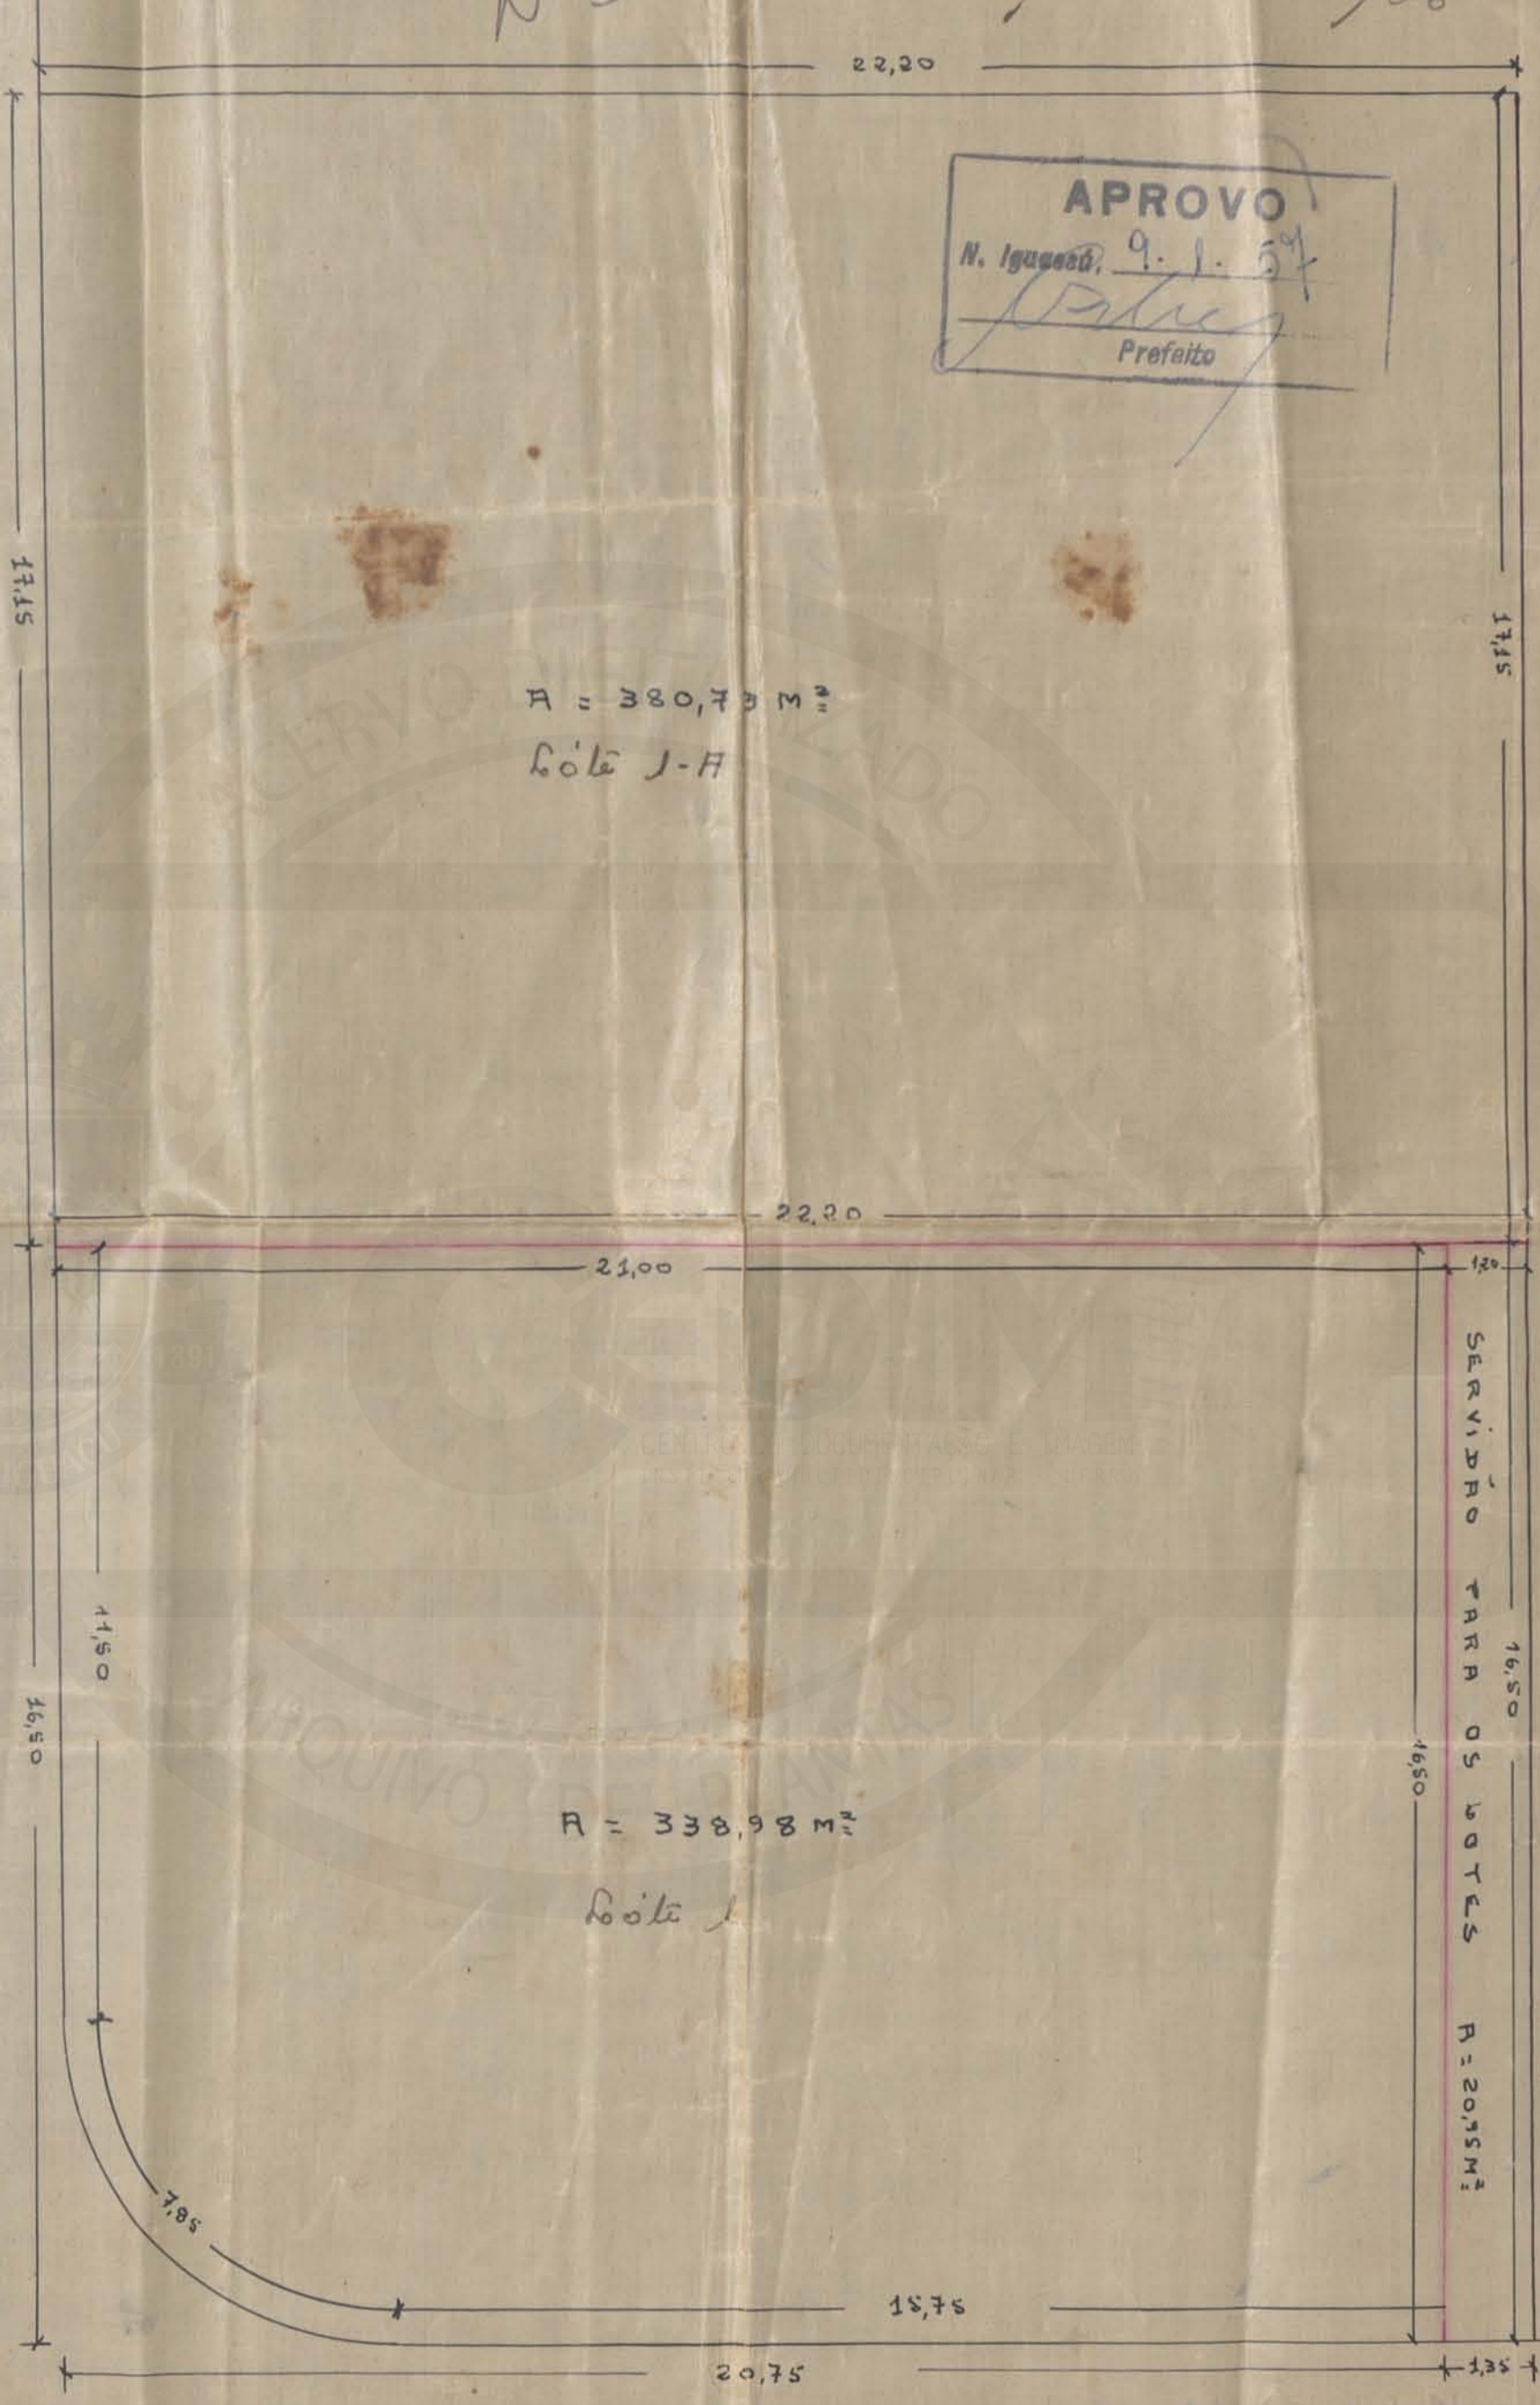

**APROVO**  
 N. Iguaçu, 9.1.57  
*[Signature]*  
 Prefeito

A = 380,73 M<sup>2</sup>  
 Lote J-A

A = 338,98 M<sup>2</sup>  
 Lote J

SERVIDÃO PARA OS LOTES  
 A = 20,95 M<sup>2</sup>

RUA MENDONÇA BIMA

Município de Nova Iguaçu  
 DIVISÃO DE ENGENHARIA  
 PLANO DE REMODELAÇÃO  
 Aprovado em 3 de 1 de 1957

*Desmembramento em 2 partes*  
 Lote J-A  
 15.852/56.



ACERVO DIGITALIZADO



**CEDIM**  
CENTRO DE DOCUMENTAÇÃO E IMAGEM  
INSTITUTO MULTIDISCIPLINAR - UFRRJ



ARQUIVO DE PLANTAS