

FICHA DE META DADOS – CEDIM 2020.1	
Nome da Pasta	Arquivo de Plantas da Prefeitura da Cidade de Nova Iguaçu
Autor/Instituição	Secretaria Municipal de Desenvolvimento Urbano - SMDU
Número de Documentos	2
Quantidade e tipo de documentação	Uma planta de desmembramento
Dia/ Mês/Ano	22/08/1951
Série	165/51
Formato	***
Resumo	<p>O acervo contempla tanto plantas residenciais e comerciais, quanto plantas de loteamento na cidade de Nova Iguaçu na primeira metade do século XX. Depositadas junto a Secretaria Municipal de Infraestrutura-SEMIF/Subsecretaria de Urbanismo de Nova Iguaçu, a documentação possui dados como nome do proprietário, logradouro, dimensões do terreno e profissional responsável pela obra. Dentre as plantas já digitalizadas, está o prédio da câmara Municipal, edificada em 1907 sendo posteriormente ocupado pela Prefeitura Municipal até sua demolição em 1964. Loteamento de bairros inteiros como Austin, Vila Anita e Caiçara. A maior parte da documentação</p>



MINISTÉRIO DA EDUCAÇÃO
UNIVERSIDADE FEDERAL RURAL DO RIO DE JANEIRO
INSTITUTO MULTIDISCIPLINAR – CAMPUS NOVA IGUAÇU
CENTRO DE DOCUMENTAÇÃO E IMAGEM



	encontra-se em bom estado, mas também pode conter marcas de dobraduras e desgaste pelo manuseio contínuo.
Palavras-Chave	Planta; Nova Iguaçu; Vila de Cava; José Bulhões; Rua Castilho;
Notas explicativas	***



P. M. N. I.
ARQUIVO DA D. E.
PLANTA Nº 165/51


PLANTA DE DESMEMBRAMENTO

AREA DESMEMBRADA DE OUTRA MAIOR SITUADA A
RUA CASTILHO EM VILA DE CAVA - JOSÉ BULHOES 3º
DISTRITO - MUNICÍPIO DE NOVA IGUAÇU. E. DO RIO.

AREA A DESMEMBRAR	1.480.00 m ²
" TOTAL	3.200.00 m ²

ESC 1:200

APROVO
N. Iguaçu, 28.8.95
[Signature]
Prefeito

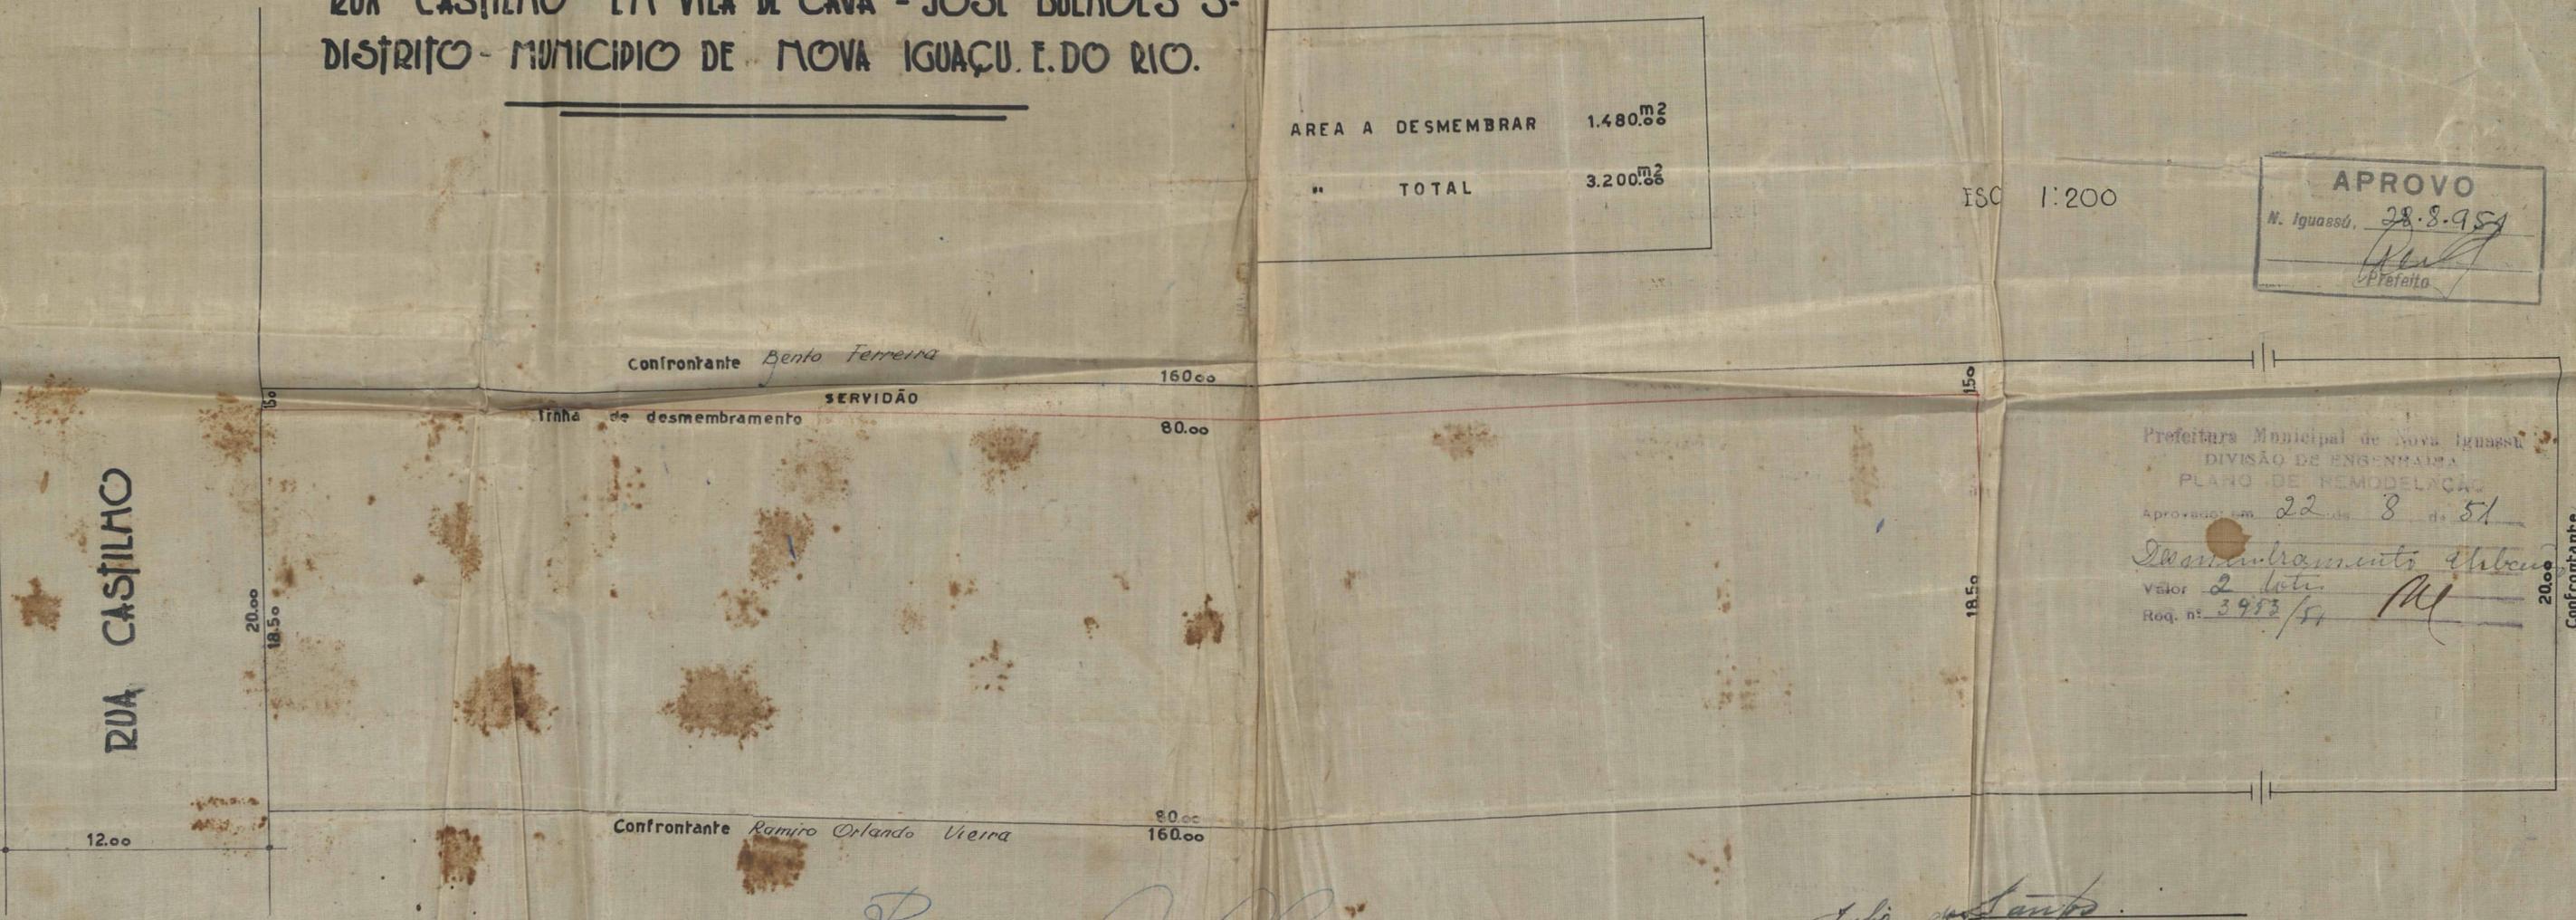

RUA CASTILHO

Confrontante Bento Ferreira

160.00

SERVIDÃO

Linha de desmembramento

80.00

Confrontante Ramiro Orlando Vieira

160.00

[Signature]
PROPRIETARIO

[Signature]
ENFERMEIRO
Cra 56-5-R

Prefeitura Municipal de Nova Iguaçu
DIVISÃO DE ENGENHARIA
PLANO DE REMODELAÇÃO
Aprovado em 22 de 8 de 51
Desmembramento Urbano
Valor 2 lotes
Req. nº 3953/51

Confrontante
com a proprietária

DESENHO DE

ACERVO DIGITALIZADO



CEDIM
CENTRO DE DOCUMENTAÇÃO E IMAGEM
INSTITUTO MULTIDISCIPLINAR - UFRRJ



ARQUIVO DE PLANTAS