

FICHA DE META DADOS – CEDIM 2019/1	
Nome da Pasta	Arquivo de Plantas da Prefeitura da Cidade de Nova Iguaçu
Autor/Instituição	Secretaria Municipal de Infraestrutura- SEMIF/ Subsecretaria de Urbanismo de Nova Iguaçu.
Número de Documentos	2
Quantidade e tipo de documentação	Uma planta de desmembramento
Dia/ Mês/Ano	14/08/1957
Série	80/57
Formato	Personalizado
Resumo	O acervo contempla tanto plantas residenciais e comerciais, quanto plantas de loteamento na cidade de Nova Iguaçu na primeira metade do século XX. Depositadas junto a Secretaria Municipal de Infraestrutura-SEMIF/Subsecretaria de Urbanismo de Nova Iguaçu, a documentação possui dados como nome do proprietário, logradouro, dimensões do terreno e profissional responsável pela obra. Dentre as plantas já digitalizadas, está o prédio da câmara Municipal, edificada em 1907 sendo posteriormente ocupado pela Prefeitura Municipal até sua demolição em 1964. Loteamento de bairros inteiros como Austin, Vila Anita e Caiçara. A maior parte da documentação



MINISTÉRIO DA EDUCAÇÃO
UNIVERSIDADE FEDERAL RURAL DO RIO DE JANEIRO
INSTITUTO MULTIDISCIPLINAR – CAMPUS NOVA IGUAÇU
CENTRO DE DOCUMENTAÇÃO E IMAGEM



	encontra-se em bom estado, mas também pode conter marcas de dobraduras e desgaste pelo manuseio contínuo.
Palavras-Chave	Planta; Nova Iguaçu; Bairro Diana; Rua Jaguaré; Andrade Araujo; Rua da Baixada;
Notas explicativas	***

PREFEITURA MUNICIPAL DE NOVA IGUAÇU



80/57

PROCESSO: _____ / _____


REQUERENTE: _____

ASSUNTO: _____

ANDAMENTO DO PROCESSO

DESTINO	DATA	DESTINO	DATA

ANEXO: _____

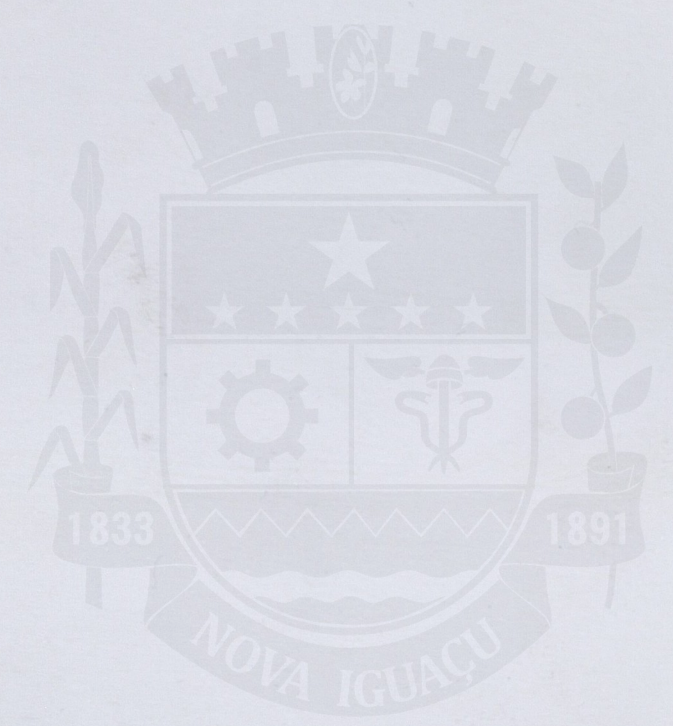

ACERVO DIGITALIZADO

CEADIM

CENTRO DE DOCUMENTAÇÃO E IMAGEM
INSTITUTO MULTIDISCIPLINAR - QUERQUÊ

ARQUIVO DE PLANTAS

80/57

PLANTA PARA A LEGALIZAÇÃO DO DESMEMBRAMENTO DOS LOTES N^{os} 8 e 9 DA QUADRA "B", COM FRENTE PARA A RUA JAGUARÉ, NO "BAIRRO DIANA", ONDE SE ACHAM EDIFICADOS OS PRÉDIOS N^{os} 30, 36 (casas I e II) e 42 DA MESMA RUA.

ANDRADE ARAUJO - 1^o DISTRITO

Relação anexada ao proc. 9320/57

P. M. N. I.
ARQUIVO DA D. I.
PLANTA N^o 80/57

O PROPRIETÁRIO:

Antonio Gonzales Gil

O ENG. RESP.:

Francisco Gilberto de Araujo
C. R. de São Paulo

Câmara Municipal de Nova Iguaçu
DIVISÃO DE ENGENHARIA
PLANO DE REMODELAÇÃO


Provado: em 14 de 8 de 1957

Desmembramento Urbano
por *4 lotes*
reg. n.º *9320-57*
Antonio Gil

ÁREA DOS LOTES:

1 e 2 114,75 m².
3 e 4 115,50 m².

APROVO
14.7.57
Prefeito

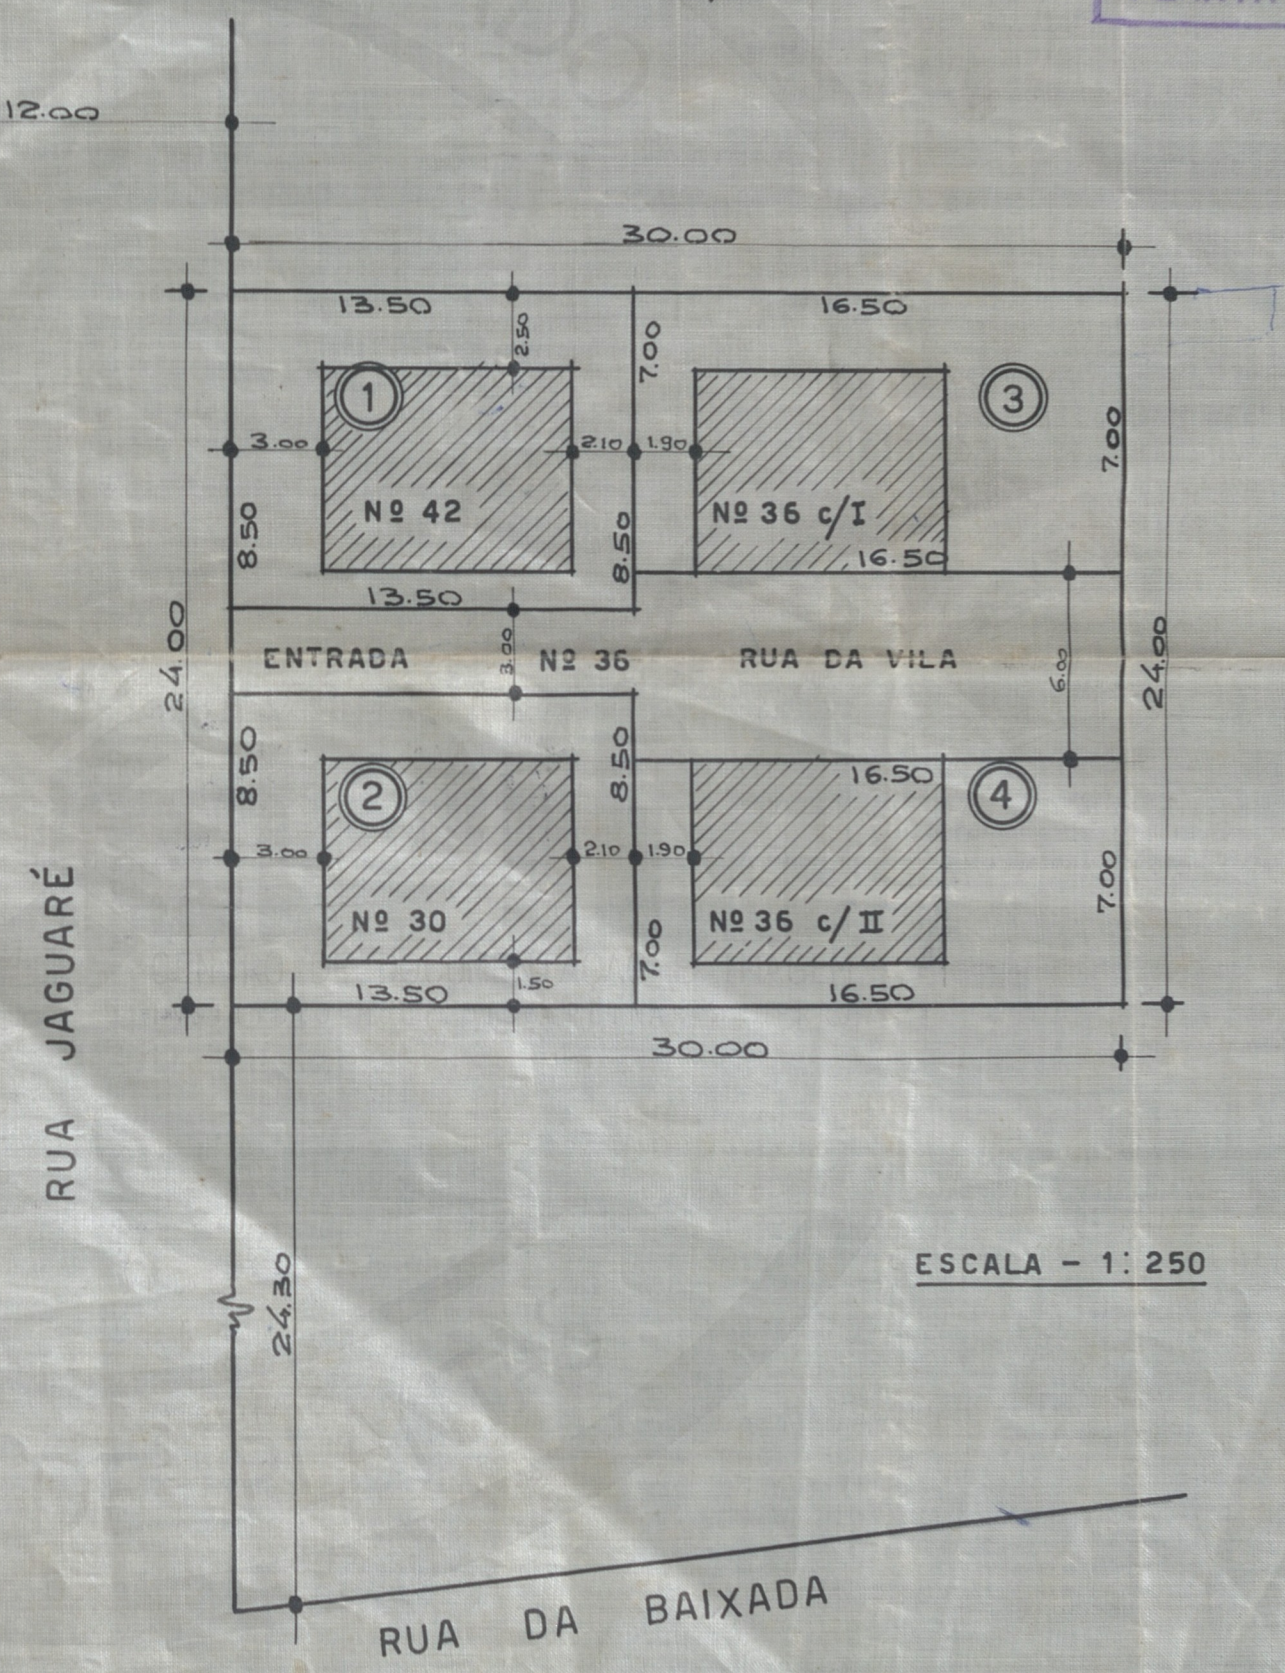

ESCALA - 1:250

ACERVO DIGITALIZADO



CEDIM
CENTRO DE DOCUMENTAÇÃO E IMAGEM
INSTITUTO MULTIDISCIPLINAR - UFRRJ



ARQUIVO DE PLANTAS