

PREFEITURA MUNICIPAL DE NOVA IGUAÇU



106/62

PROCESSO: _____ / _____

REQUERENTE: Administradora Imob. Estela Ltda.

ASSUNTO: _____

ANDAMENTO DO PROCESSO

DESTINO	DATA	DESTINO	DATA

ANEXO: _____

LOTEAMENTO ALFARO

PLANTA DE LOTEAMENTO DE UMA ÁREA SITUADA A AV. SANTOS DUMONT JUNTO E DEPOIS DO BAIRRO ALVARES, ZONA URBANA, 1º DISTRITO DE NOVA IGUAÇU.

106/61

aprovada pelo processo nº 7301/61
em 18/02/61 e arquivada
nesta divisão sob nº 106/61
com 42 lotes
Nova Iguaçu, 11/04/63.
D. de Urbanismo

ADMINISTRADORA IMOBILIÁRIA CASTELO LTDA.
PROPRIET.

OSWALDO SILVA
ENG.

APROVADO 17-7-1961

PREFEITO: ARRUDA NEGREIROS
PRDC. N.º 7.301/61


LEGENDA:

Nº DE LOTES — 42


ÁREA DOS LOTES 15.055.80 m²

ÁREA DAS RUAS 4.276.20 m²


ÁREA TOTAL 19.342.00 m²

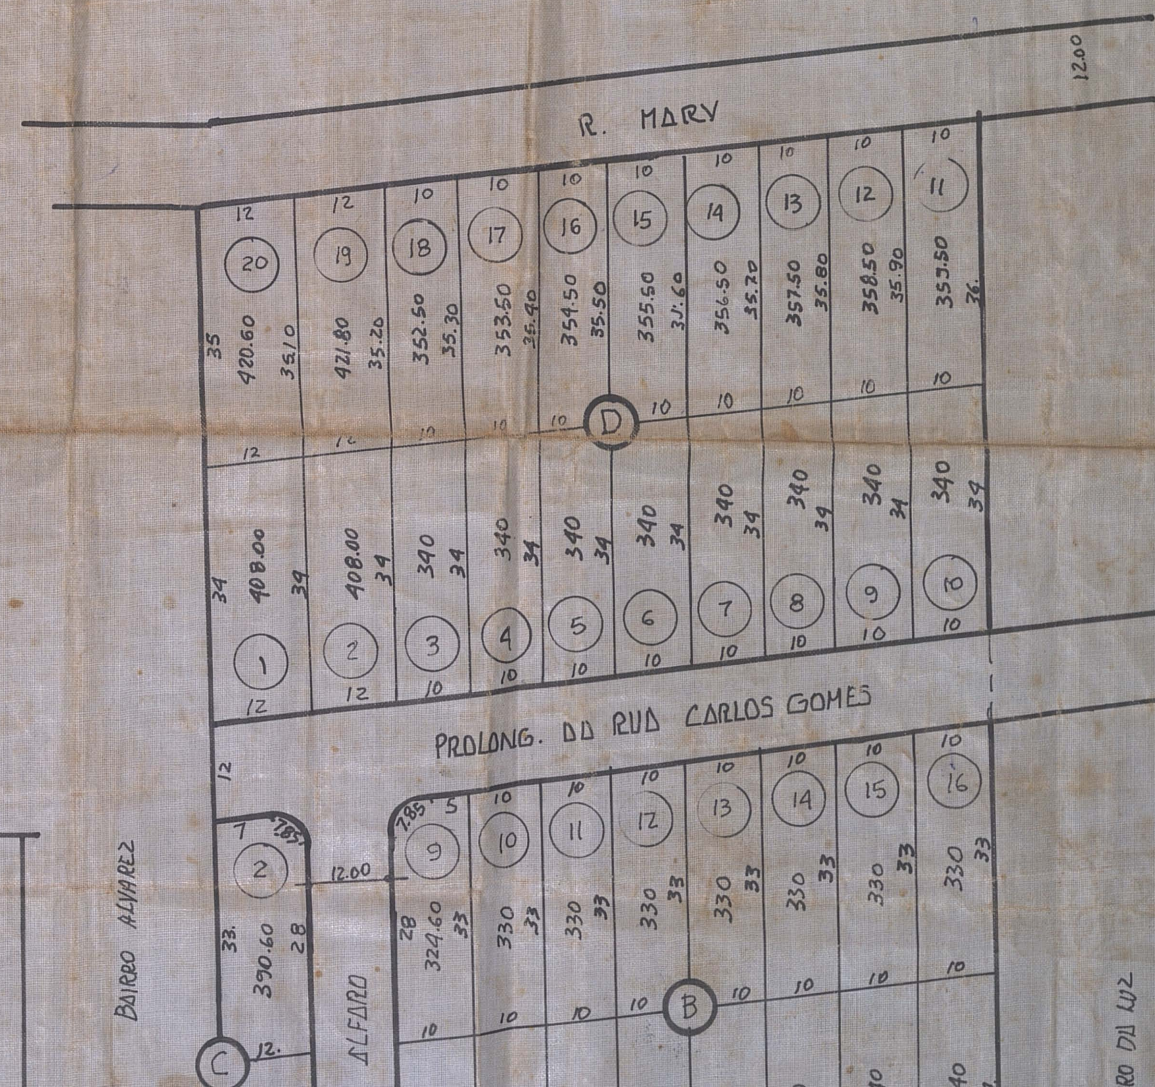

ÁREA DOS LOTES 15.055.80 m²
 ÁREA DAS RUAS 4.276.20 m²
 ÁREA TOTAL 19.342.00 m²

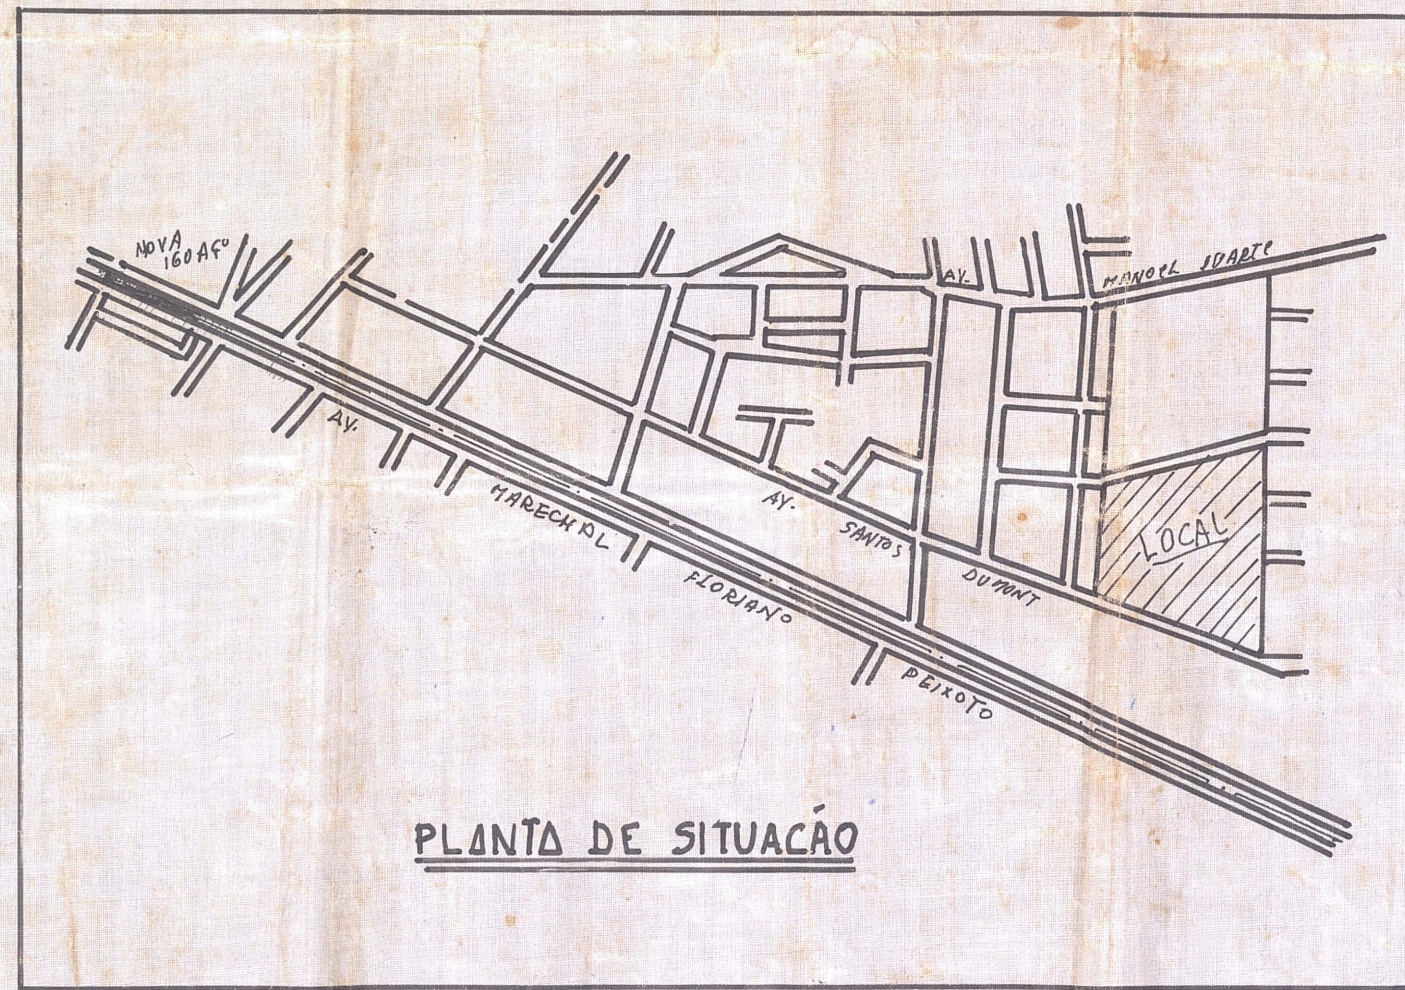

PLANTA DE SITUAÇÃO

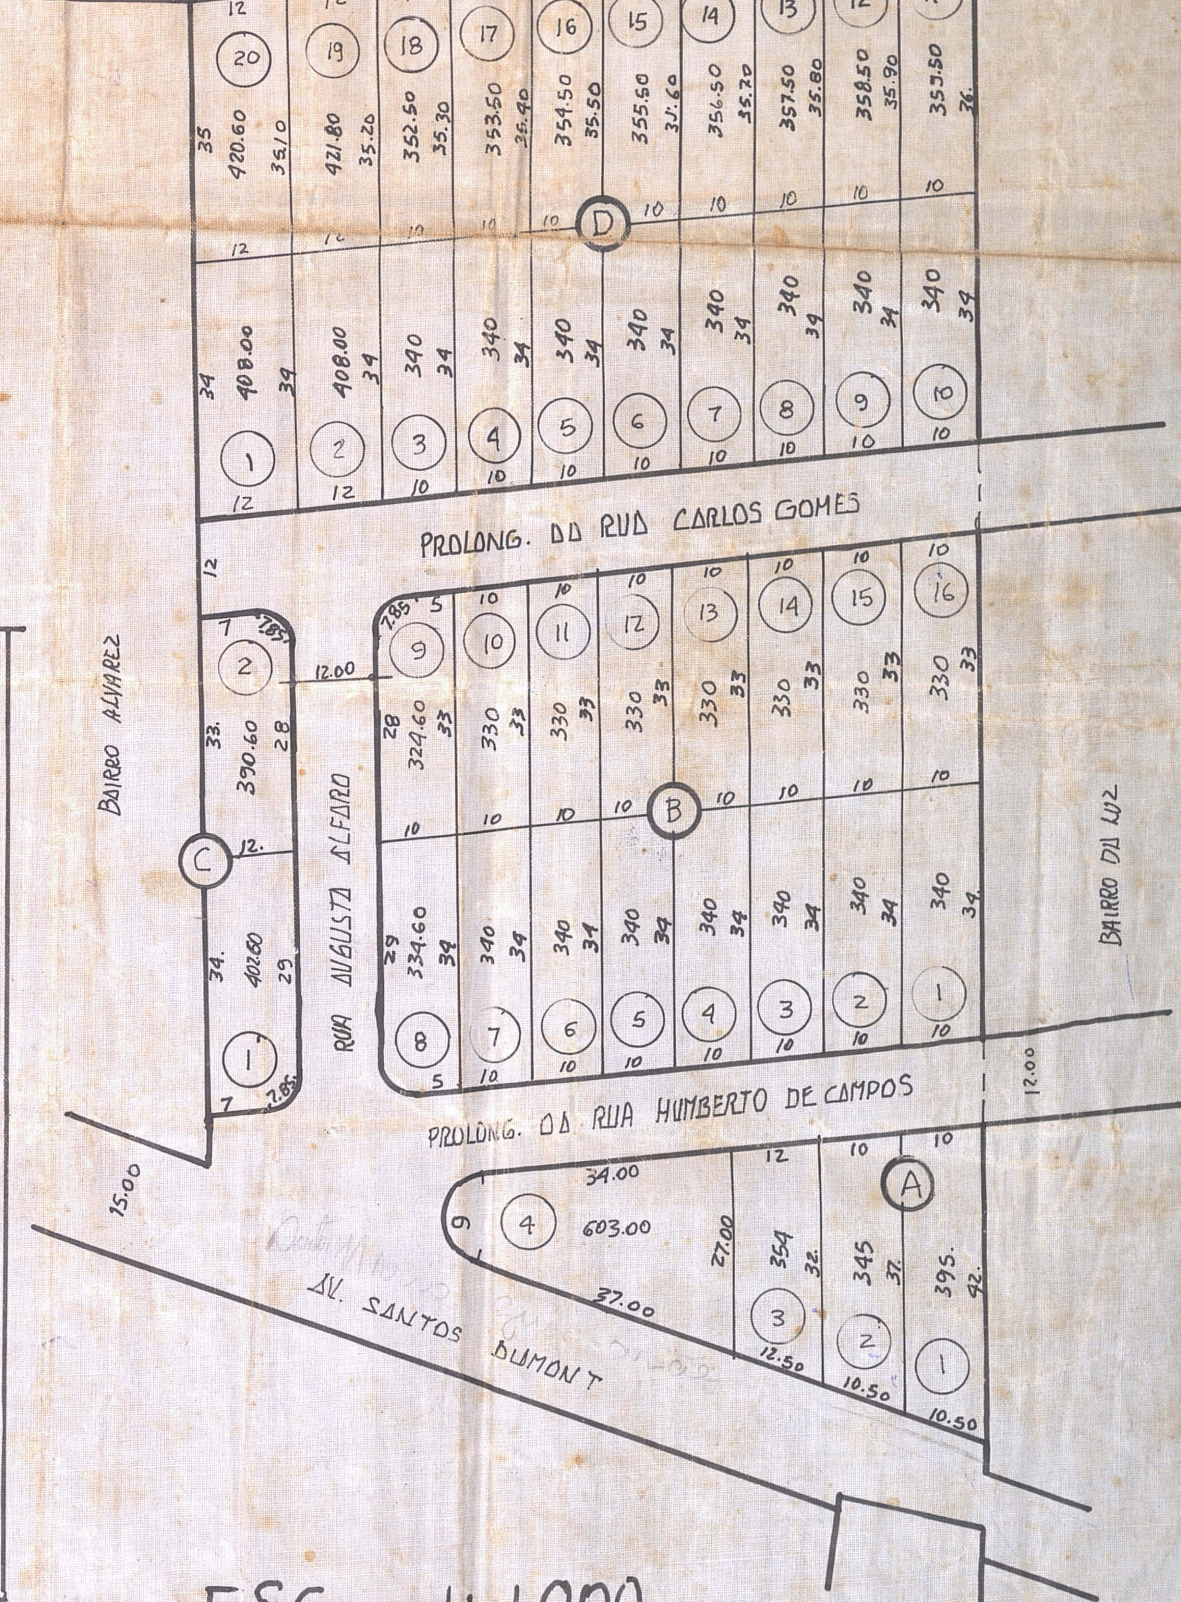

ESC. 1:1.000

O.B.S. → PLANTA COPIADA DE UMA CÓPIA FORNECIDA PELO CARTÓRIO.

N. IGUAÇU 11-4-72