

PREFEITURA MUNICIPAL DE NOVA IGUAÇU



24/62

PROCESSO: _____ / _____

REQUERENTE: _____

ASSUNTO: _____

ANDAMENTO DO PROCESSO

DESTINO	DATA	DESTINO	DATA

ANEXO: _____



PLANTA PARA DESMEMBRAMENTO DO LOTE
Nº 21 DA RUA VISTA ALEGRE, EM NOVA IGUAÇU.


PROPRIETÁRIO: Antonio Clemente do Couto Martins

ENGENHEIRO

JERONIMO BARBOSA DE ARAUJO
Agrônomo e Geodesta
Registro C.R.E.A. 1178-5.ª região

Jerônimo Barbosa de Araújo

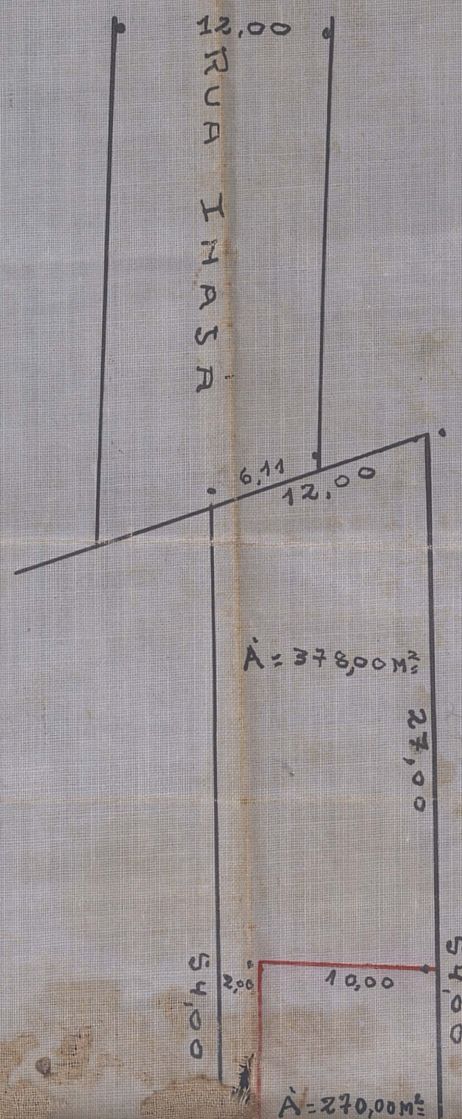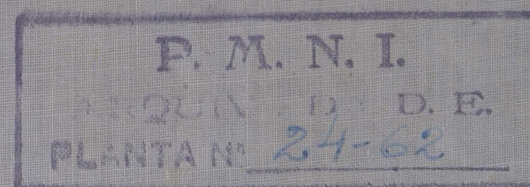

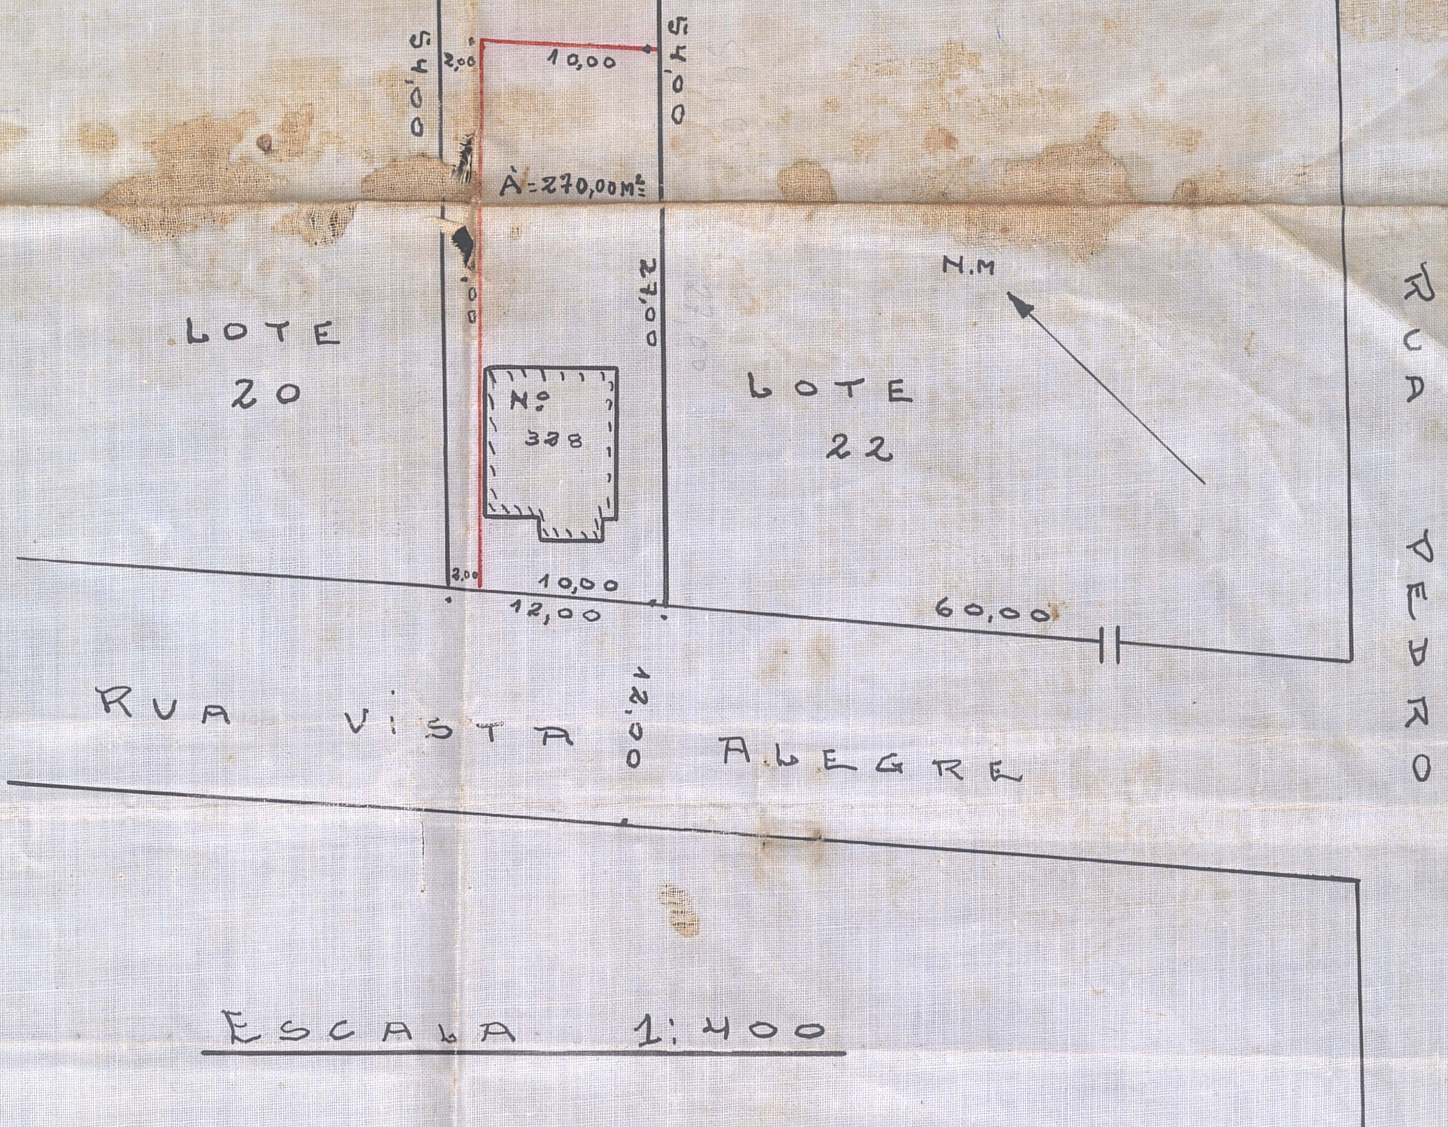

ESCALA 1:400



APPROVO
 Nova Iguaçu, 19.1.1962.
Cláudio
 PREFEITO

PROPOSTA Nº 10.000/62 Nova Iguaçu
 DIVISÃO DE VOTAÇÃO E OBRAS
 PLANO DE MODELAGEM
 Aprovado: em 15 de Janeiro de 1962
Leandro
 Valor arrec. 2.700,00
 Req. nº 4.999.610
Leandro