

PREFEITURA MUNICIPAL DE NOVA IGUAÇU



22/63

PROCESSO: _____ / _____

REQUERENTE: Octaviano Pereira de Mello

ASSUNTO: _____

ANDAMENTO DO PROCESSO

DESTINO	DATA	DESTINO	DATA

ANEXO: _____

JARDIM PALM

PLANTA DE LOTEAMENTO DE UMA ÁREA, SITUADA A
COM ESTRADA DA PALHADA EM CABUÇU - MUNICÍPIO

PROPRIETÁRIO:

ENGENHEIRO


Octaviano Ferreira de Azevedo

Ar. L. 136/61


JARDIM

MIRASOL

270,50

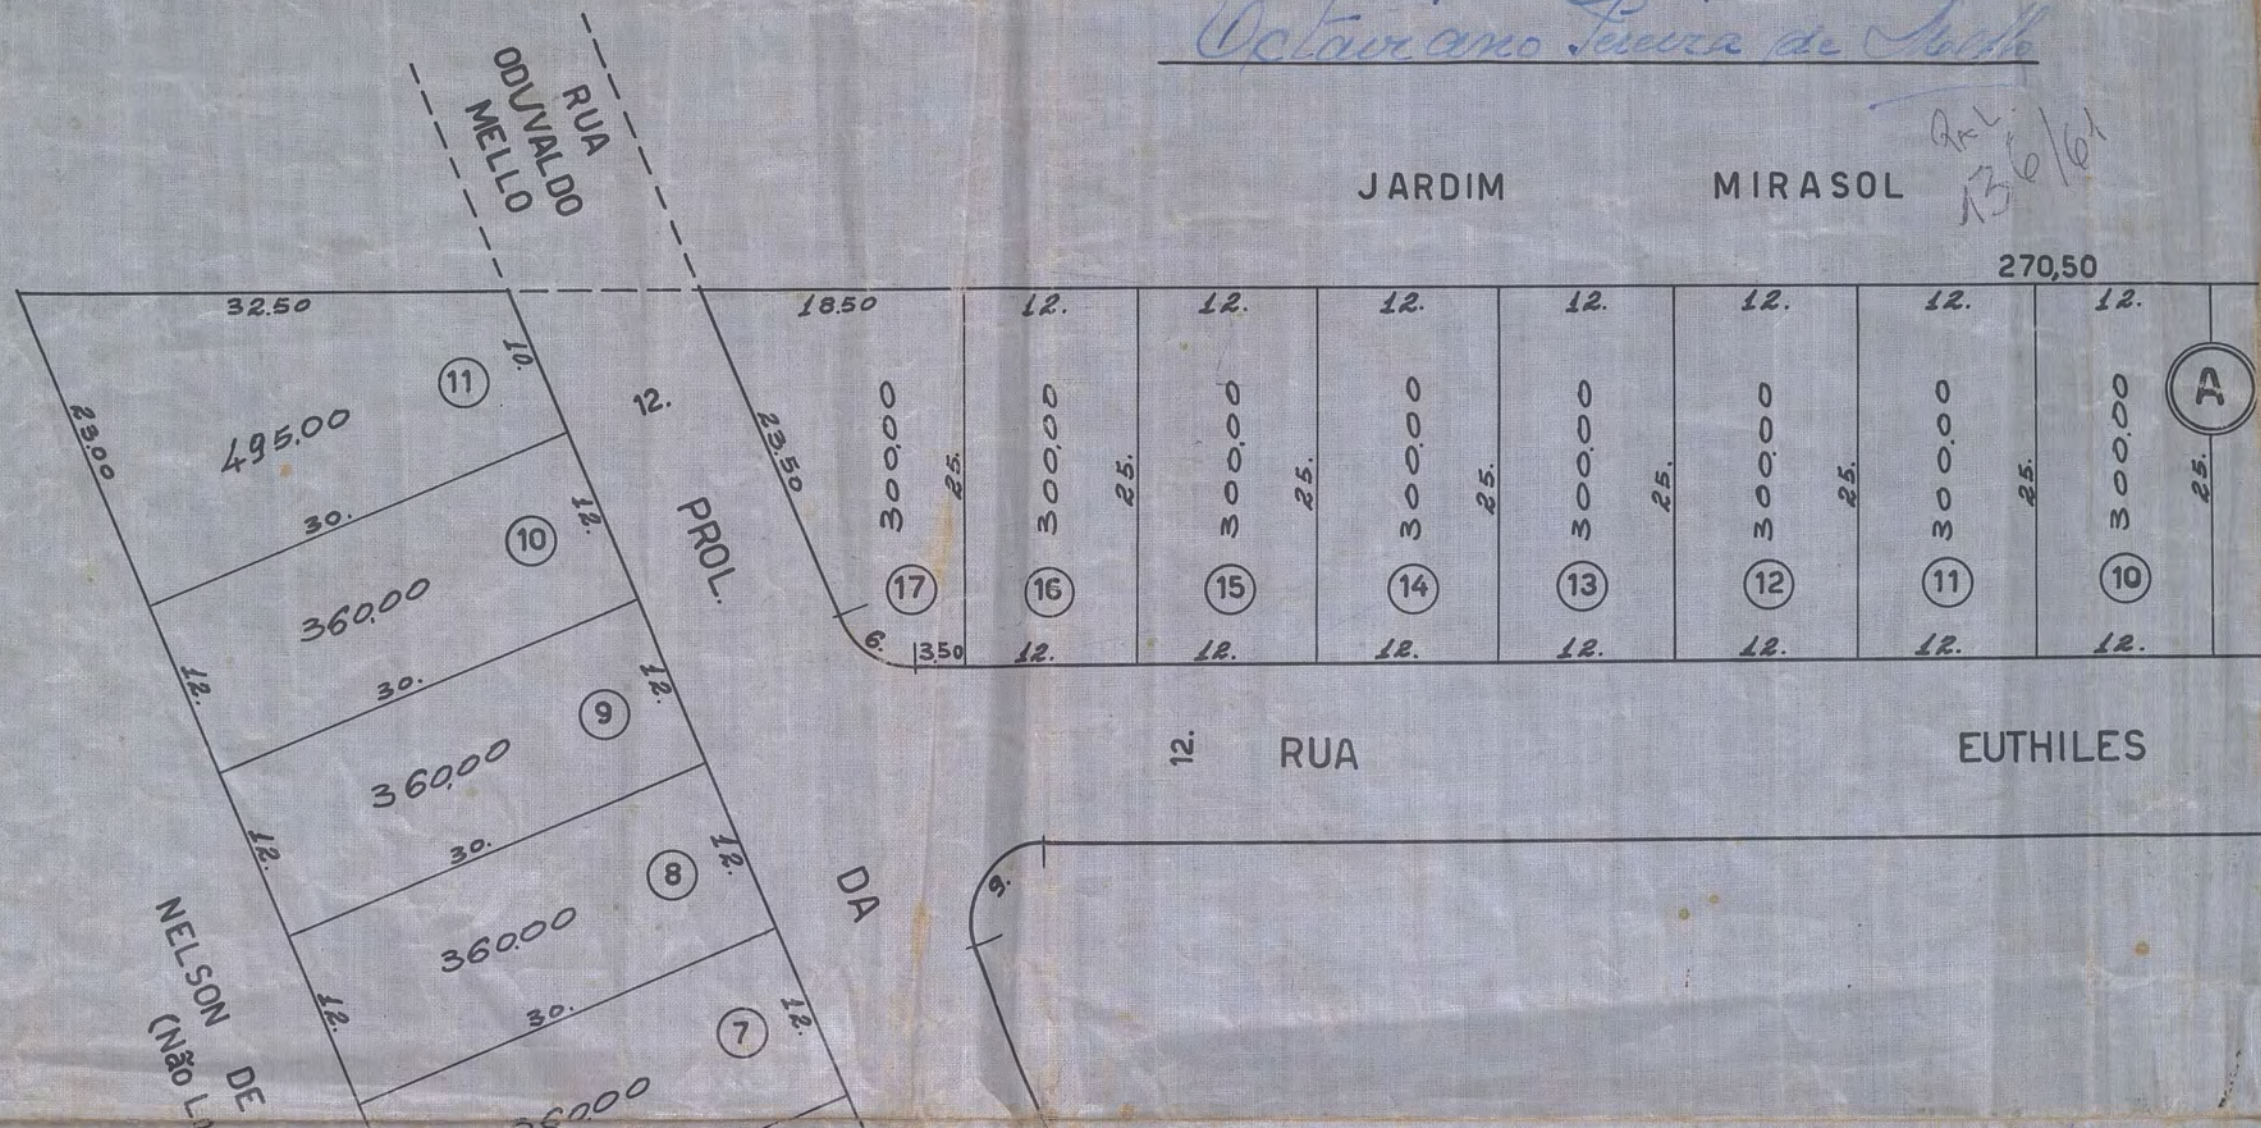

DIVISA

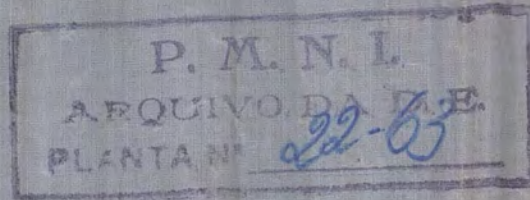

Município de Nova Iguaçu
DIVISÃO DE VIÇÃO E OBRAS
PLANO DE REMODELAÇÃO

Aprovado: em 30 de julho de 1962
Luis Antonio da Silva

Valor 28 Sols

Req. nº 11.832/62

Quilberto Silva


IRA


ESTRADA DA GRANJA ESQUINA

NOVA IGUAÇU.

RESP:

JERONIMO BARBOSA DE ARAUJO
Agrimensor e Construtor
Registro C. R. E. A. nº 178 - 5.ª Região

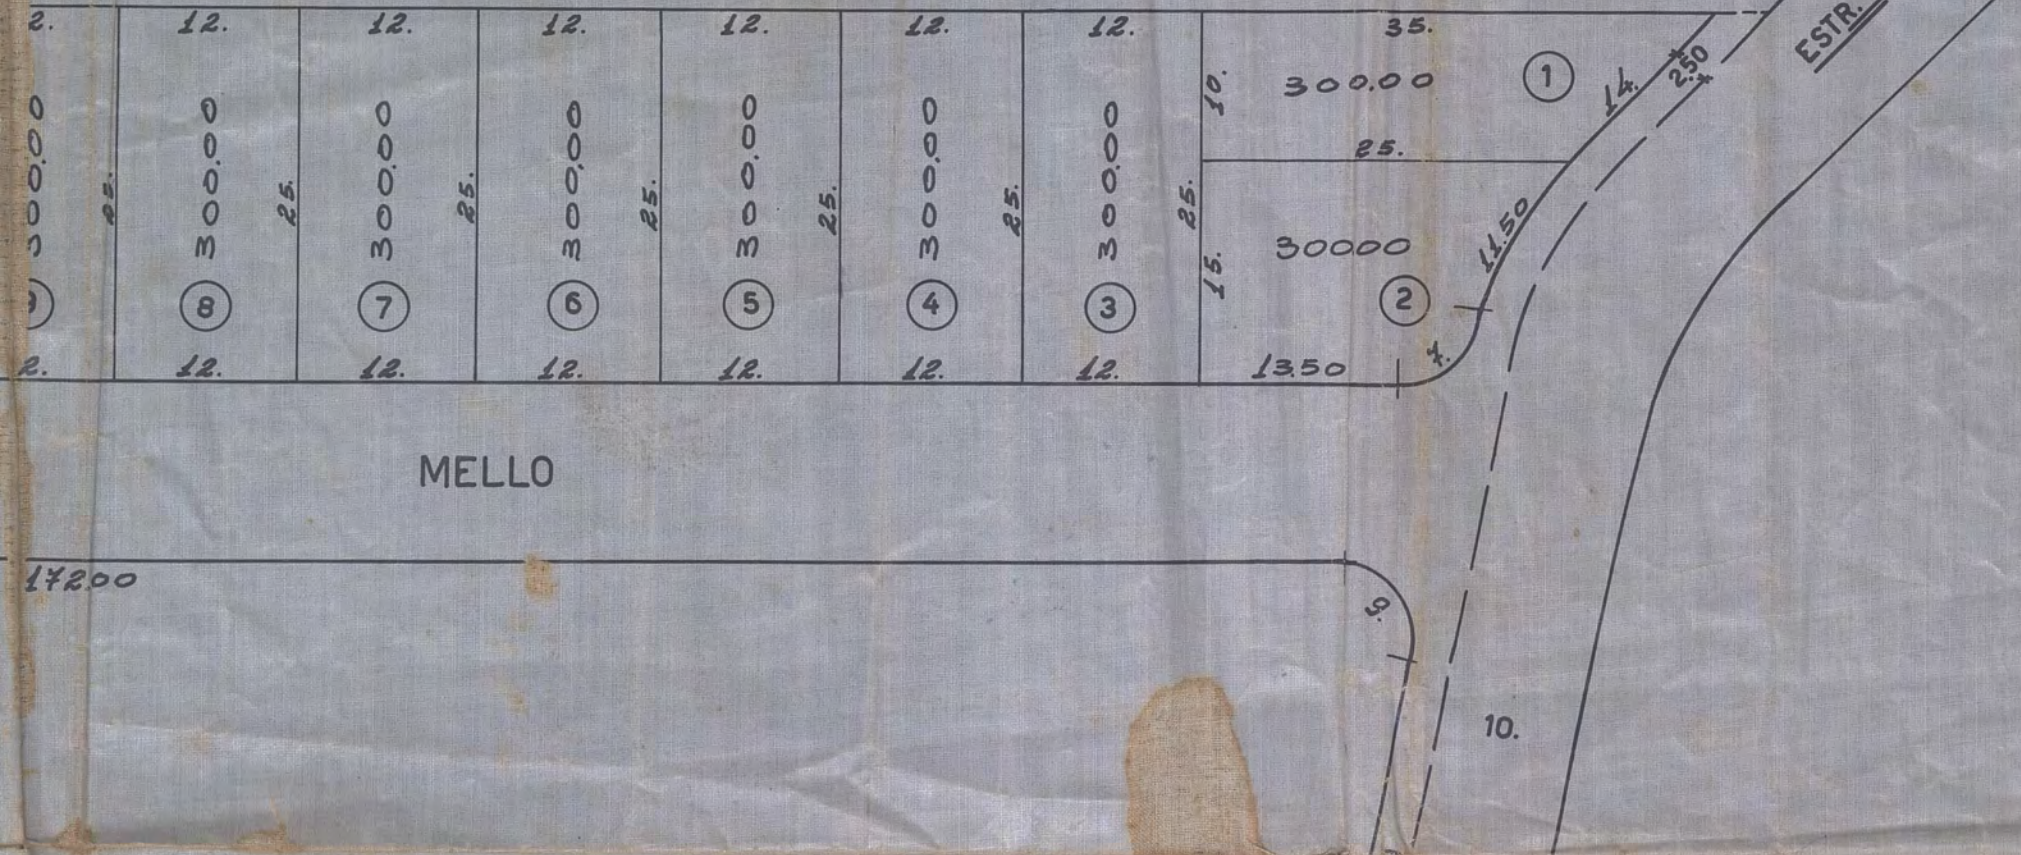

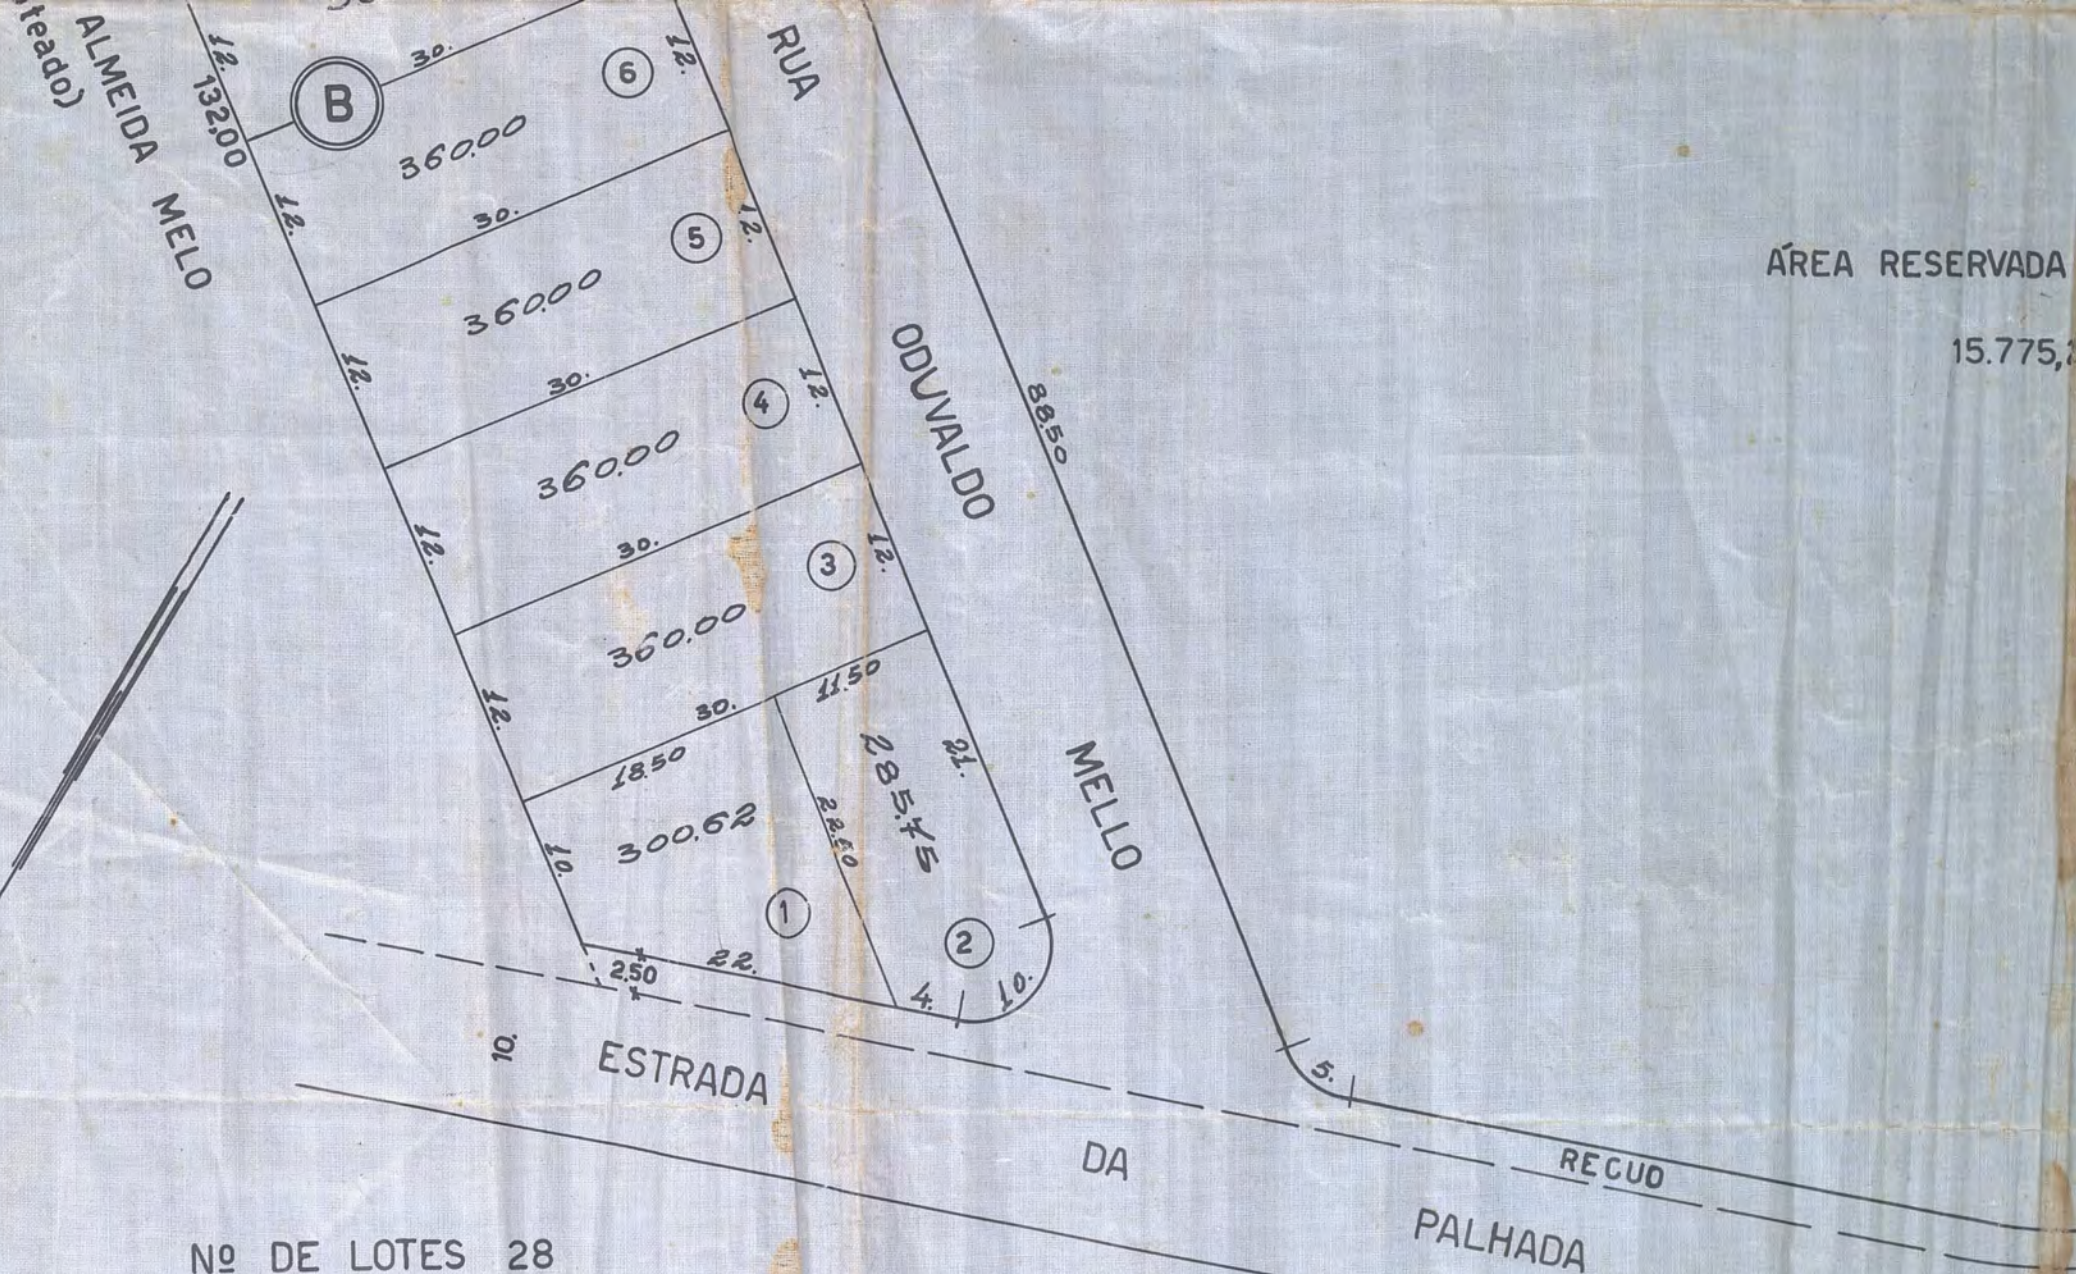

AO PROPRIETÁRIO

5m²

REC

GRANJA

AP... co-se a
Fec... ntodas
Olt... ao
as... termo de
14-8-62 16 62
S. L. L.

ESTRADA

19x50
30560

250

DA

ESTR.
DA
GRANJA
Local
JARDIM
MIRASOL

BAIRRO VAZ MARTINS

ESTRADA
MINEIRA
VILA VALVERDE

— PLANTA DE SITUAÇÃO —

N. Iguaçu

MADUREIRA

ESTRADA

Cabucu