PREFEITURA MUNICIPAL DE NOVA IGUAÇU

49/63

PROCESSO: /

REQUERENTE:

ASSUNTO: Bairro Sto Antonio

ANDAMENTO DO PROCESSO

DESTINO	DATA	DESTINO	DATA

ANEXO:

P.M.N.I.
ARQUIVO DA DIV.
PLANTA Nº 49/63

VER 104/61

PROJETO DE URBANIZAÇÃO.
PLANTA DE LOTEAMENTO.

BAIRRO SANTA LUZIA

SITUADO NO CAMINHO DA GRAMA E CAMINHO DA PITEIRA
3º DISTRITO. MUNICIPIO DE NOVA IGUASSÚ
ESTADO DO RIO DE JANEIRO.

ESCALA 1:500

Antonio Ferreira Lima
Anfrisio Faucaho de Oliveira Ramos
Rozeli Ferreira de Souza
Manoel Biancio de Rodrigues Fichs
os proprietarios

O AUTOR DO PROJETO

N I

P. SITUAÇÃO
ESC. 1:10000

QUADRO ESTATISTICO
SOMA DAS AREAS DOS L
" " DAS
AREA CEDIDA A P.M.N
SOMA DAS F. DE SERVI
AREA TOTAL
NUMERO DE LOTES
" " QUADRAS
" " RUAS
COMPRIMENTO DAS RUAS

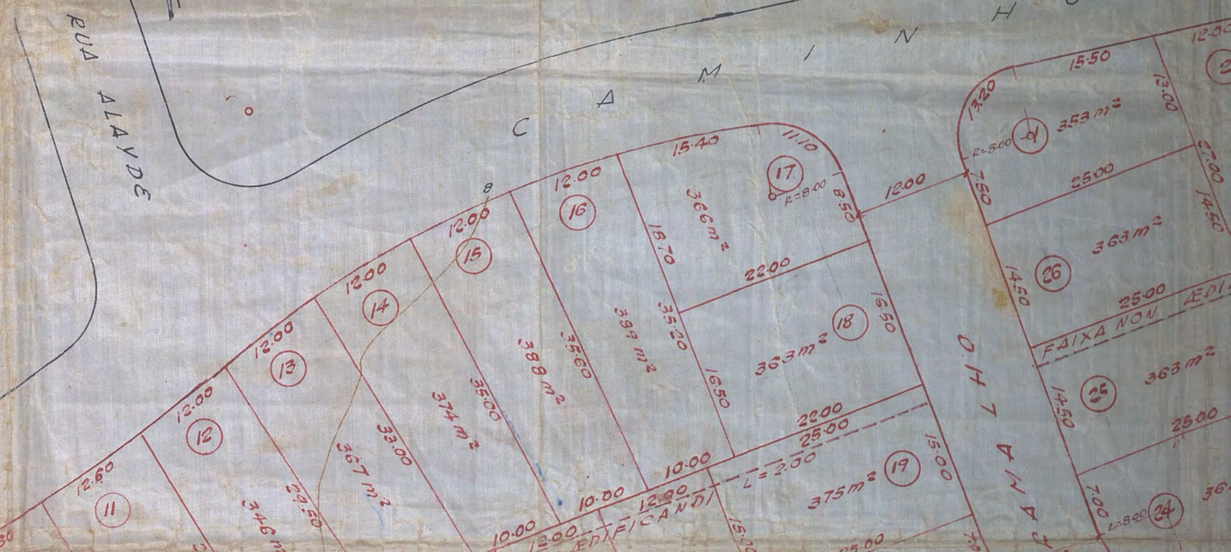

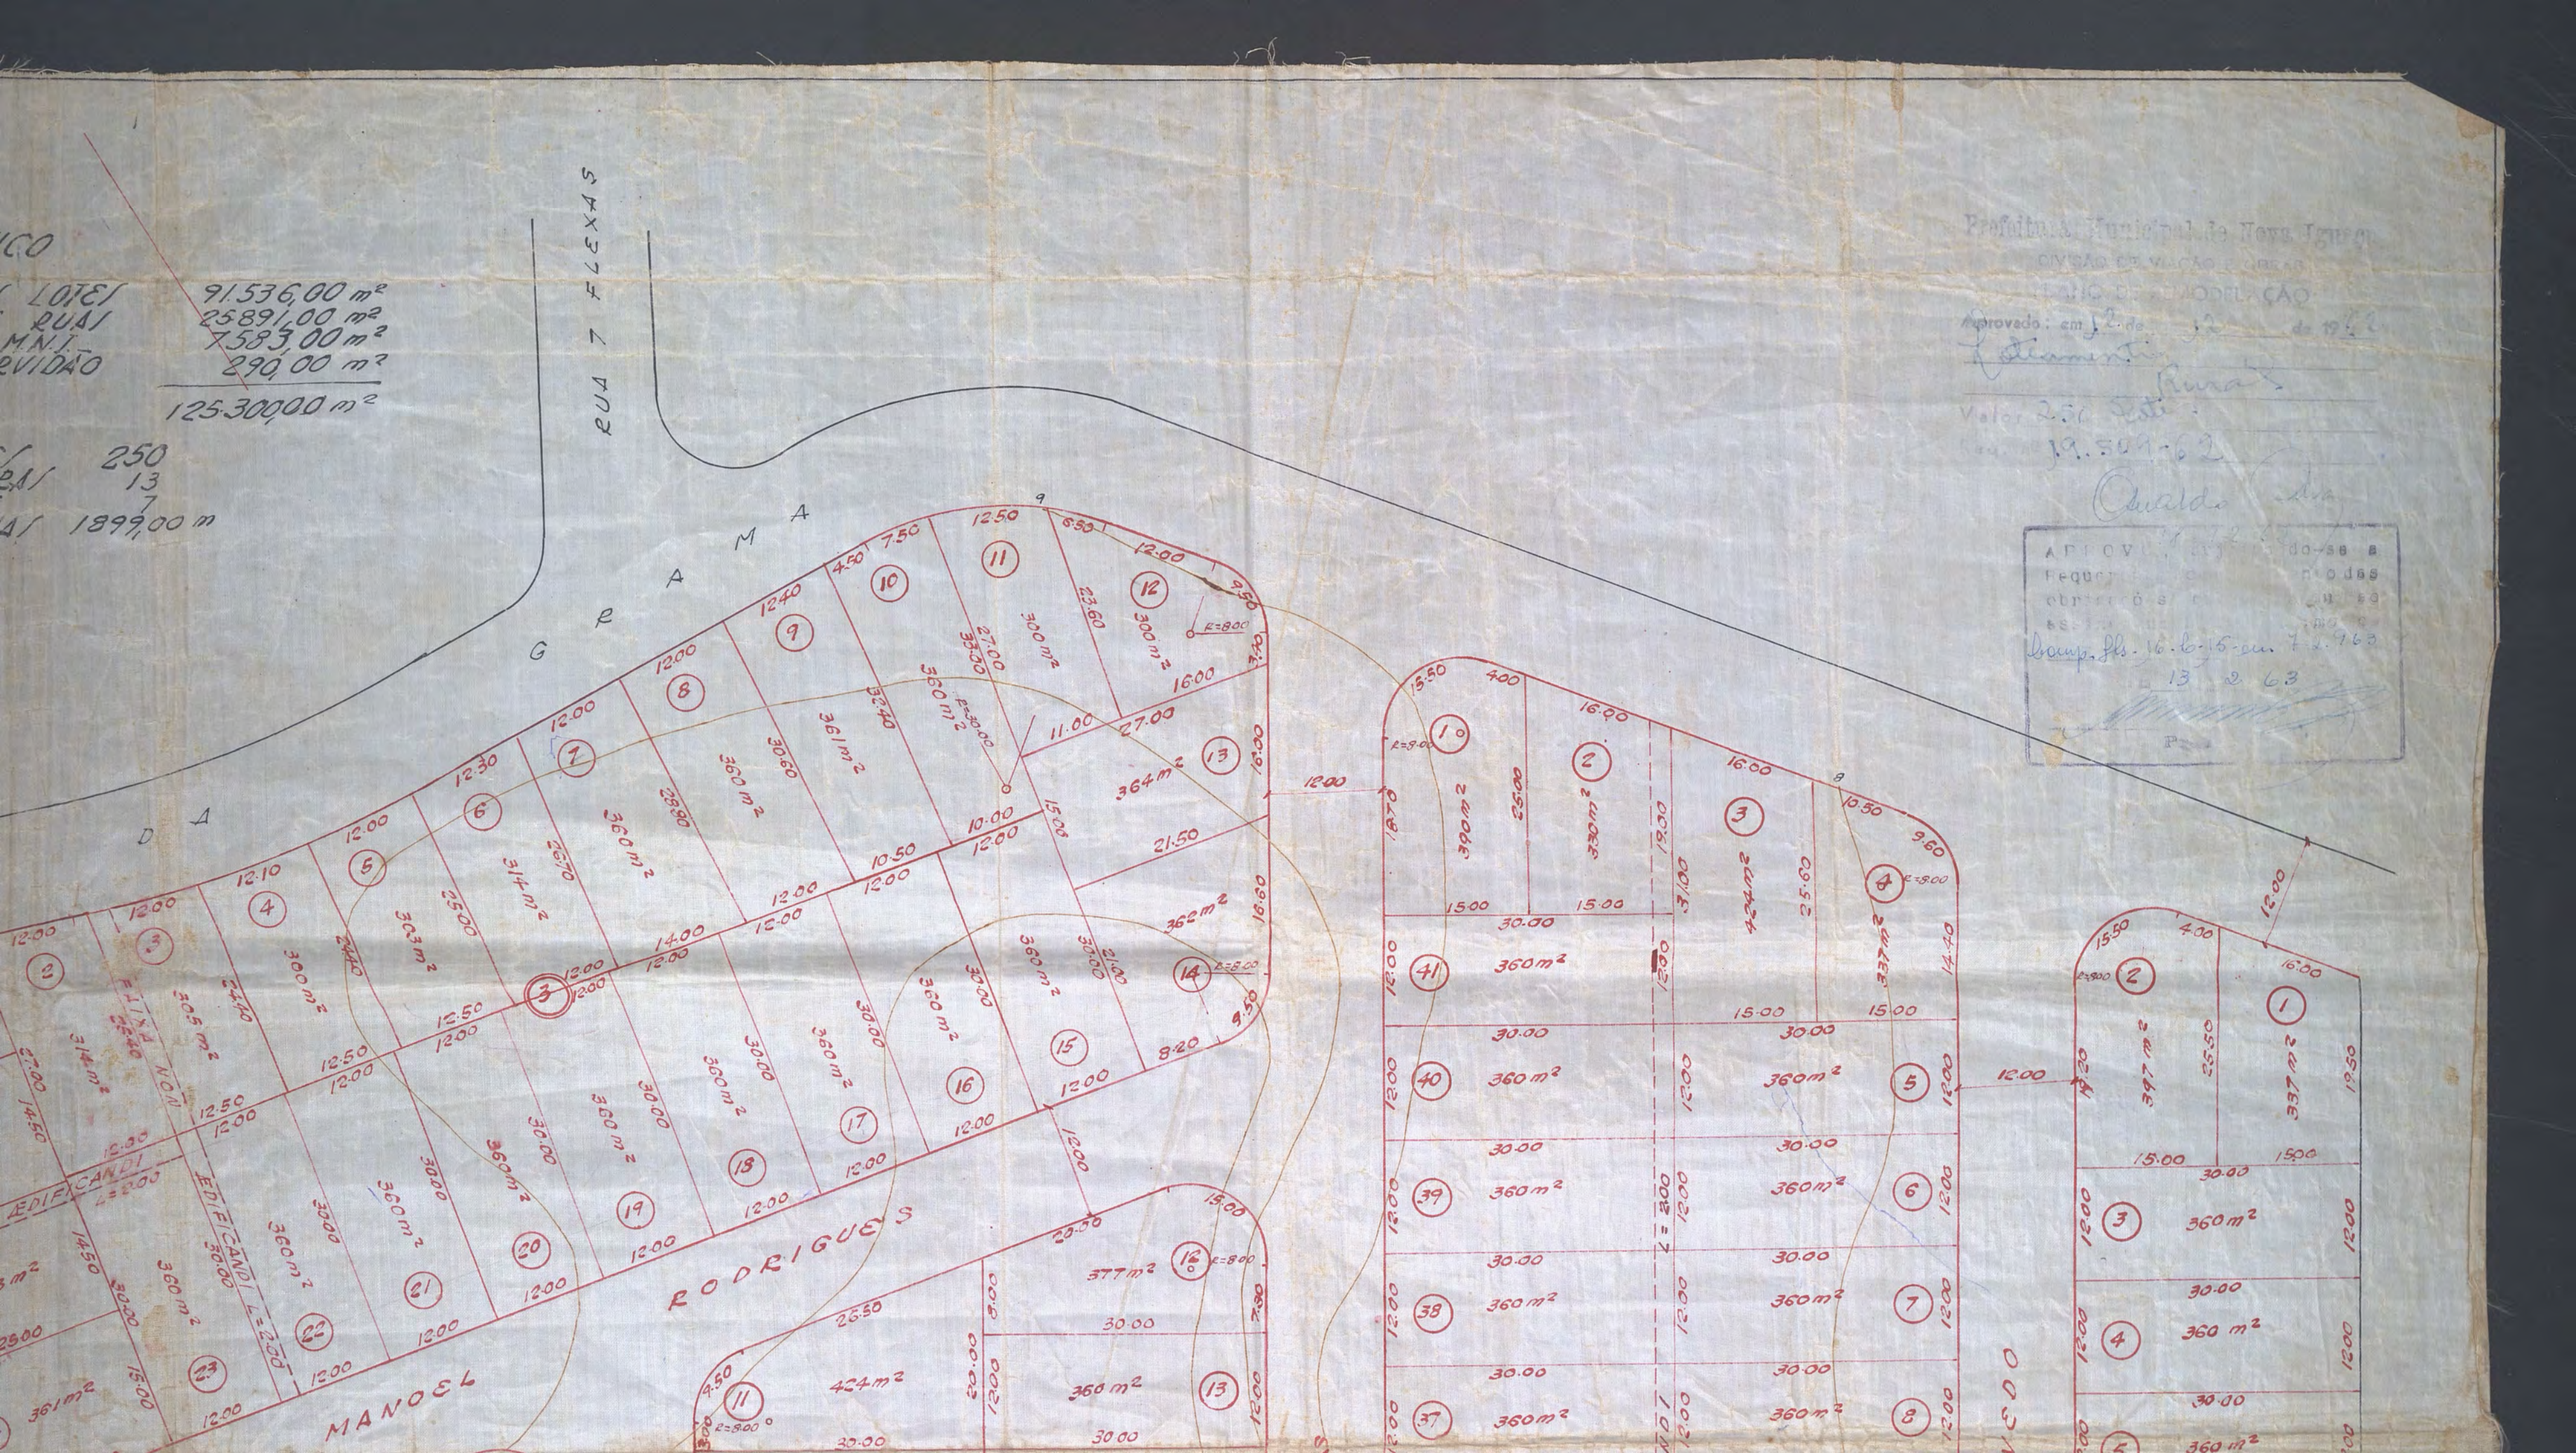
LOTEI 91.536,00 m²
RUAS 25891,00 m²
M.N.I. 7583,00 m²
REVIDÃO 290,00 m²
125.300,00 m²
250
13
7
1899,00 m
RUA 7 FLEXAS
G R A M A
D A
RODRIGUES
MANOEL
EDIFICANDO
Prefeitura Municipal de Nova Iguaçu
Aprovado: em 12 de 12 de 1962
Valor 2.50 Selo
19.509-62
Ofício
APROV
Requer
obrigações
Compr. fls. 16 b 15 em 7.2.963
13 2 63

RUA MANOEL
RUA RODRIGUES
RUA ANTONIO
FAIXA NON AEDIFICANDI
FAIXA NON AEDIFICANDI

RUA ANTONIO
RUA
RUA RAMALHO TORRES
RUA AZEVEDO FOGAÇA
RUA
RUA
RU

RUA ANTONIO RAMALHO
CAMINHO DA
VILA PEDRO ERNESTO
SERVIDÃO A=60m²
R=41.00
R=3.00
R=9.00
R=8.00
R=19.00
396m²
360m²
372m²
379m²
367m²
370m²
365m²
449m²
121m²
533m²

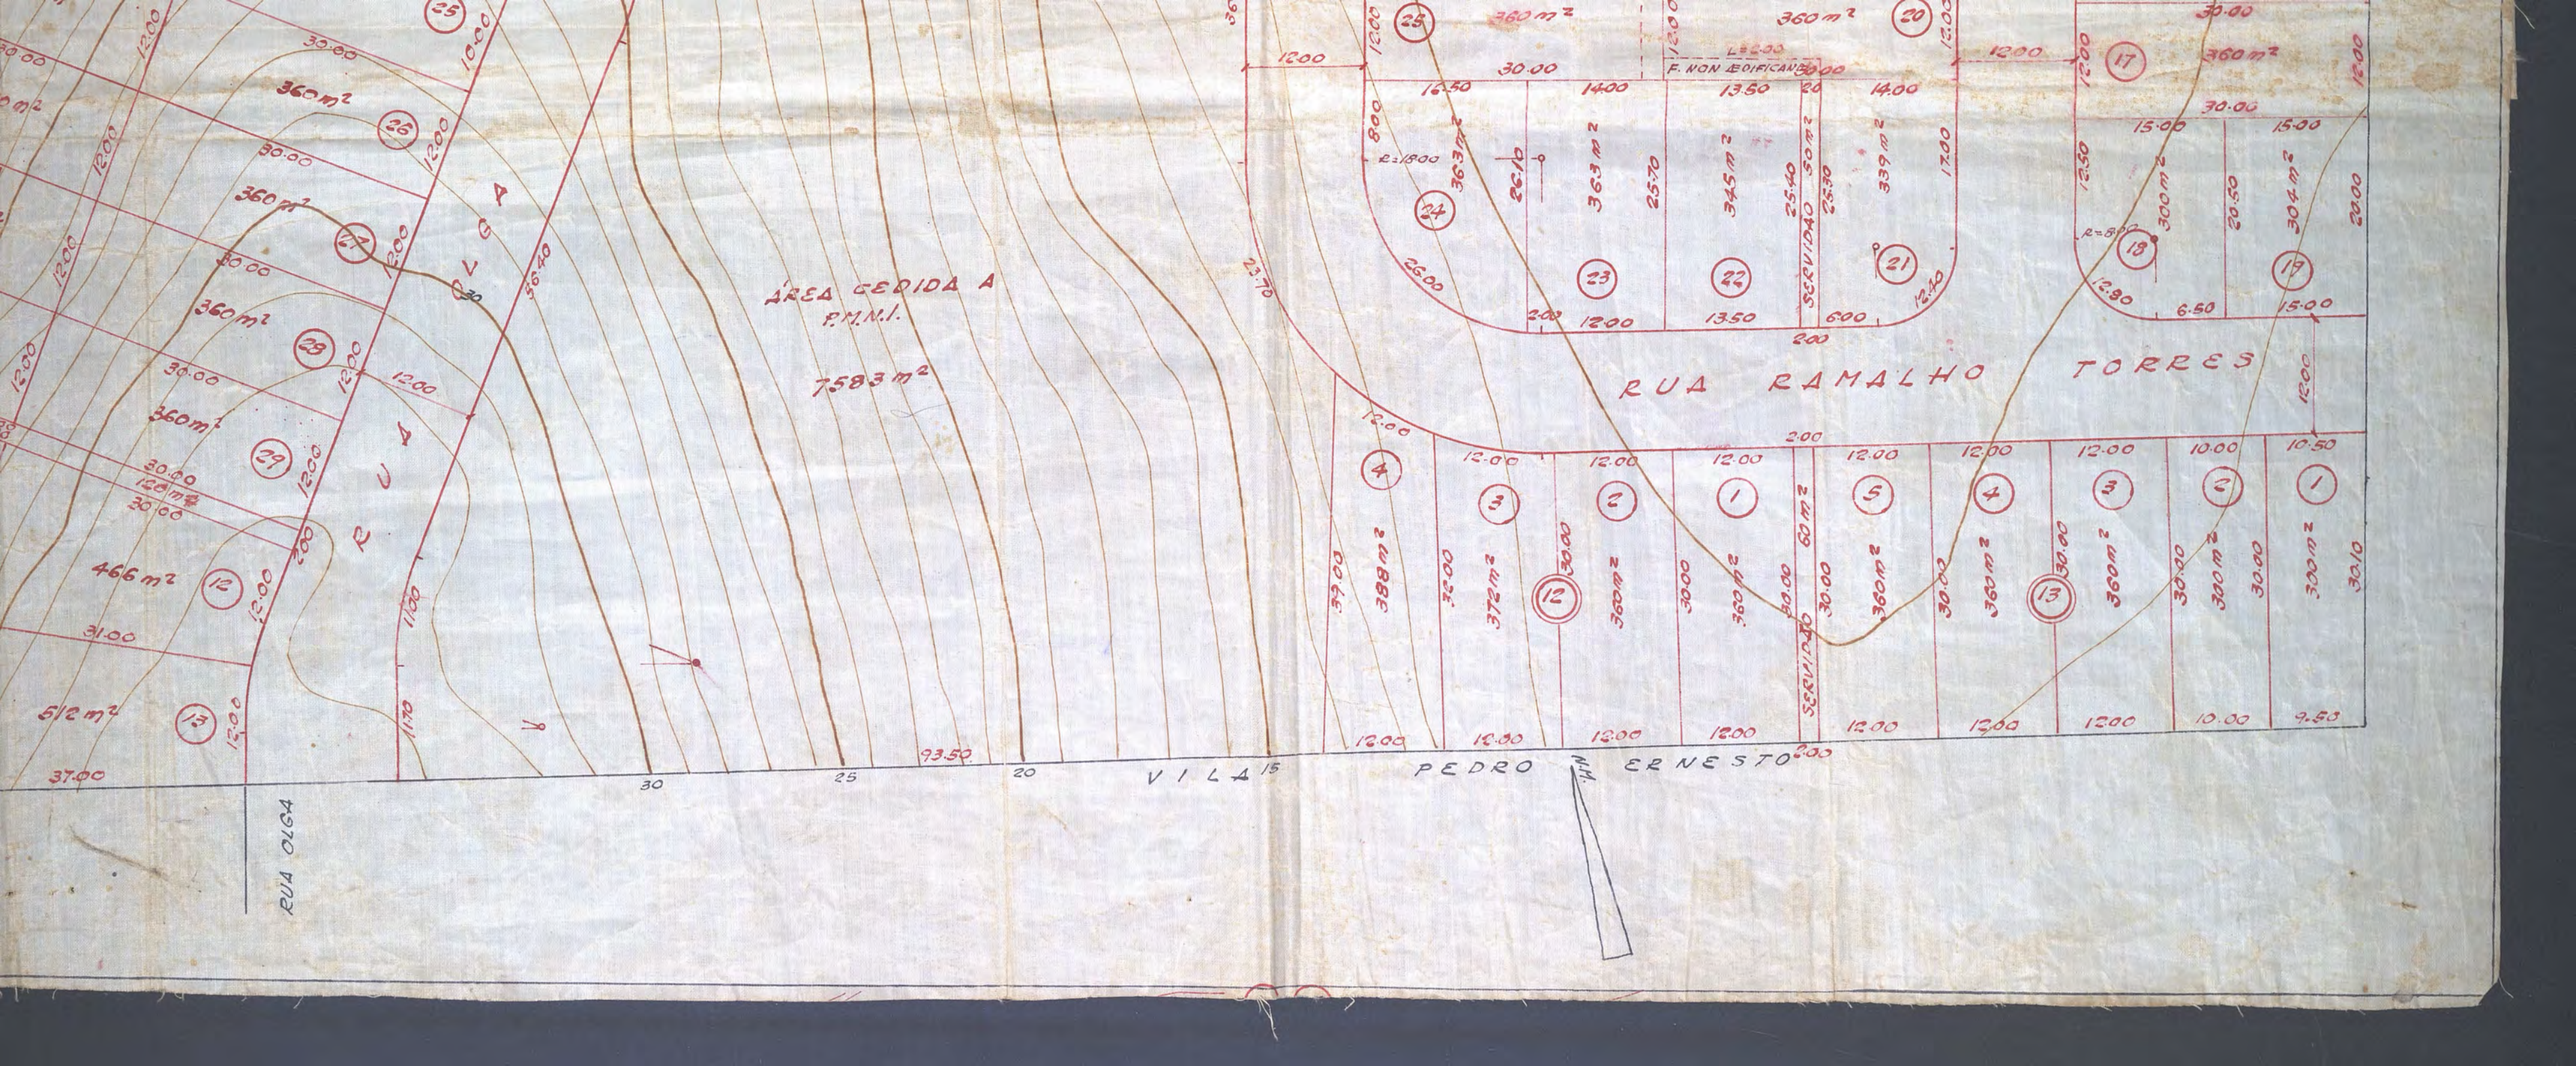
RUA OLGA
RUA
AREA CEDIDA A P.M.N.I.
7.583 m²
RUA RAMALHO TORRES
VILA PEDRO ERNESTO
F. NON ÆDIFICANDI
SERVIDÃO
360 m²
466 m²
512 m²
388 m²
372 m²
363 m²
345 m²
339 m²
304 m²
300 m²
320 m²
93.50