134/65

Tratamento

Vila Berenice.

134/65

P. M. N. I.
PLANTA Nº 134/65

RUA LAURO DE CARVALHO

RUA BARROSO DIVA

RUA PARAÍSO

RUA GUINIA

RUA

RUA

VILA

PROJETO DE URBANIZAÇÃO

PLANTA DE LOTEAMENTO

VILA BERENICE

situado na Caminho do Pitoira, 3º DISTRITO

NOVA IGUAÇU

Estado do Rio de Janeiro

Esc. 1:500

proprietario

o autor do proj

OCTÁVIO FERNANDES DE
Engenheiro Civil - Cart. CREA 57

VILA GAUCHA

RUA DEBORA DE OLIVEIRA

AVENIDA

RUA DA GLORIA

PRAÇA
2.598 m²

AREA CEDIDA A P.M.N.I.

AREA CEDIDA A P.M.N.I.

PEDRO ERNESTO

AIDA

RUA OLGA

NUMERO DE LOTES 125

Silveira Rocha
Superficie
tarios
eira de Oliveira.

s de Araujo
ro/eto

S DE ARAUJO
A 5710 - D 5ª Região

QUADRO ESTATISTICO

SOMA DAS AREAS DOS LOTES	47.361m²
SOMA DAS AREAS DAS RUAS	12.800 m²
AREA CEDIDA PARA PRAÇA	2.598m²
AREA CEDIDA PARA ESCOLA	1299 m²
AREA DE RECUO NO CAMINHO DA PITEIRA	642m²
AREA TOTAL	64700 m²

VILA GAUCHA

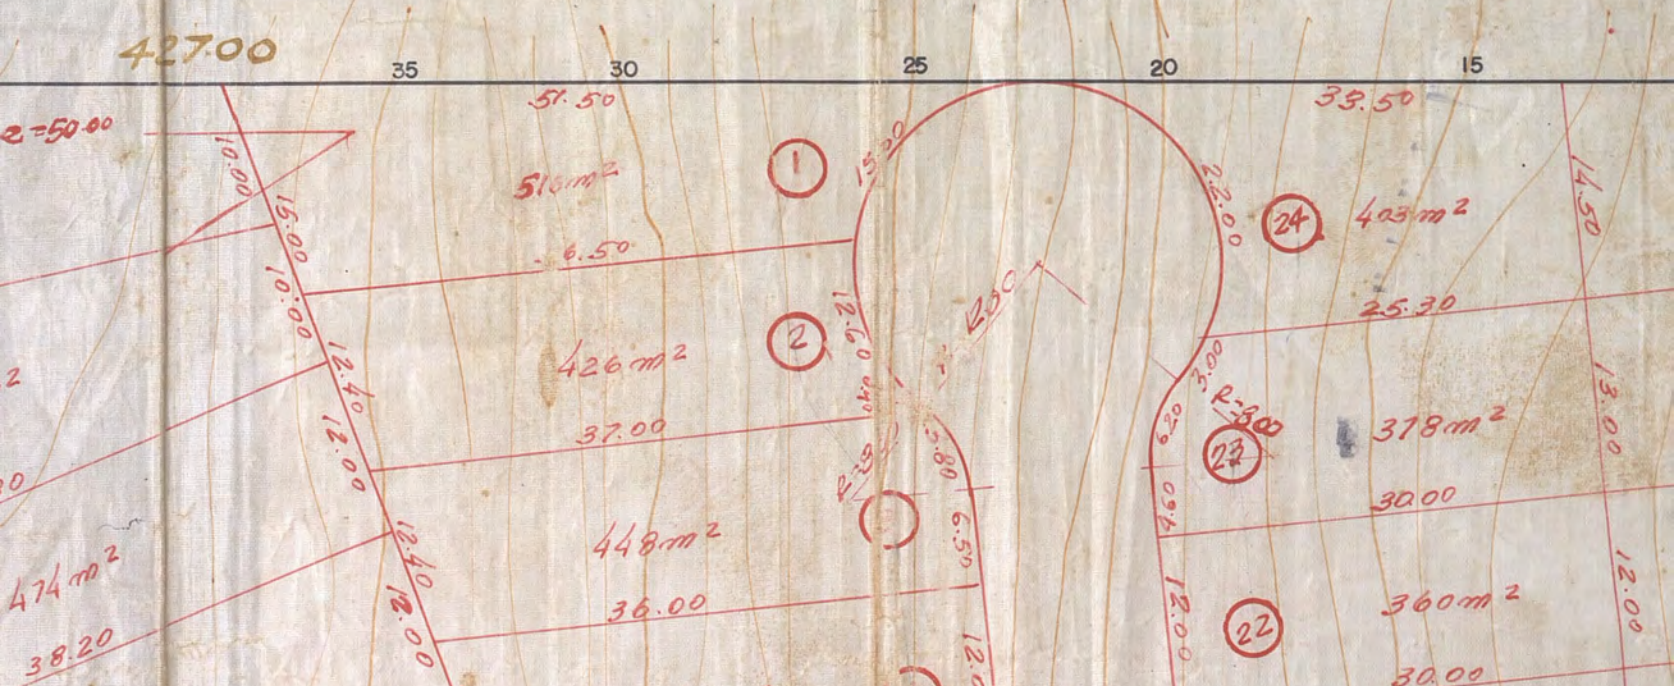

PLANO DE DESMEMBRAMENTO

L 23 ... de ... de 19..

... Secretaria

... 1.25 ... Folha

... 1988 ...

Prioridade

VILA BERENICE

CAMINHO DA PITEIRA

300.00

ESTRADA PARA SANTA BARBARA

ESTRADA DE SÃO MIGUEL

P. SITUAÇÃO
ESC 1:10.000

APROVADO, sujeitando-se a presente arruamento às exigências que acompanham o ofício nº ... de ... Em 17/5/65

Prefeito

Ofício nº 90/L-nº 16

10

RUA MARIA ...

RUA ...

RUA ...

RU