PREFEITURA MUNICIPAL DE NOVA IGUAÇU

143/63

PROCESSO: ____/_____

REQUERENTE: João Carlos Vila Verde

ASSUNTO: _____

ANDAMENTO DO PROCESSO

DESTINO	DATA	DESTINO	DATA

ANEXO: _____

_____

_____

PLANTA DE ANECXAÇÃO DOS LOTES 11, 12, 13 E 14 E DESMEMBRAMENTO DOS MESMO 11, 11A, 12, 13, 14 E 14A DA QUADRA "L" AS RUAS JABURÚ E PARÁ, NO BAIRRO AMBAI, 1º DISTRITO NOVA IGUAÇU.

P. M. N. I.
EQUIVOCADO
PLANTA Nº 113/62

proprietário Jad Carlos Vieira Vieira

engenheiro Francisco Carlos de Araujo

PARA RUA ALVARENGA PEIXOTO

RUA JABURÚ

nº dos lotes	6
área total	2.205,00 m²

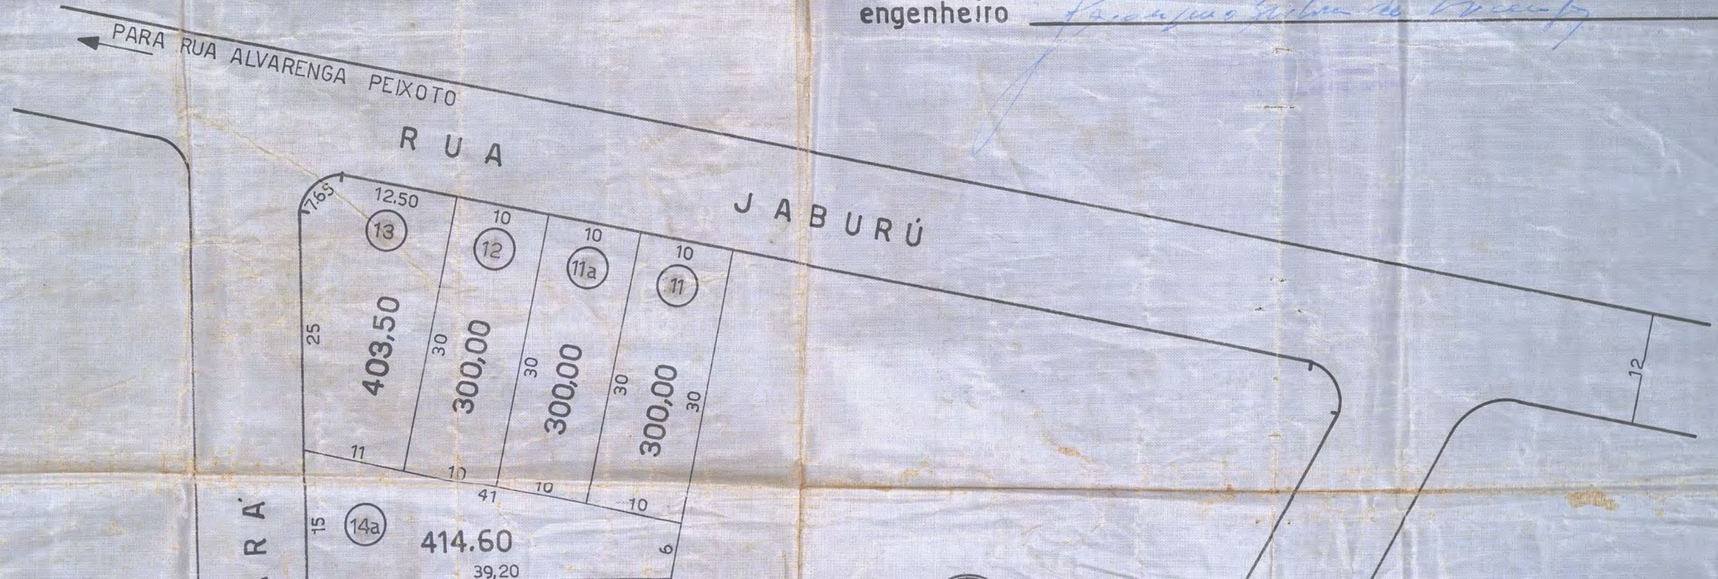

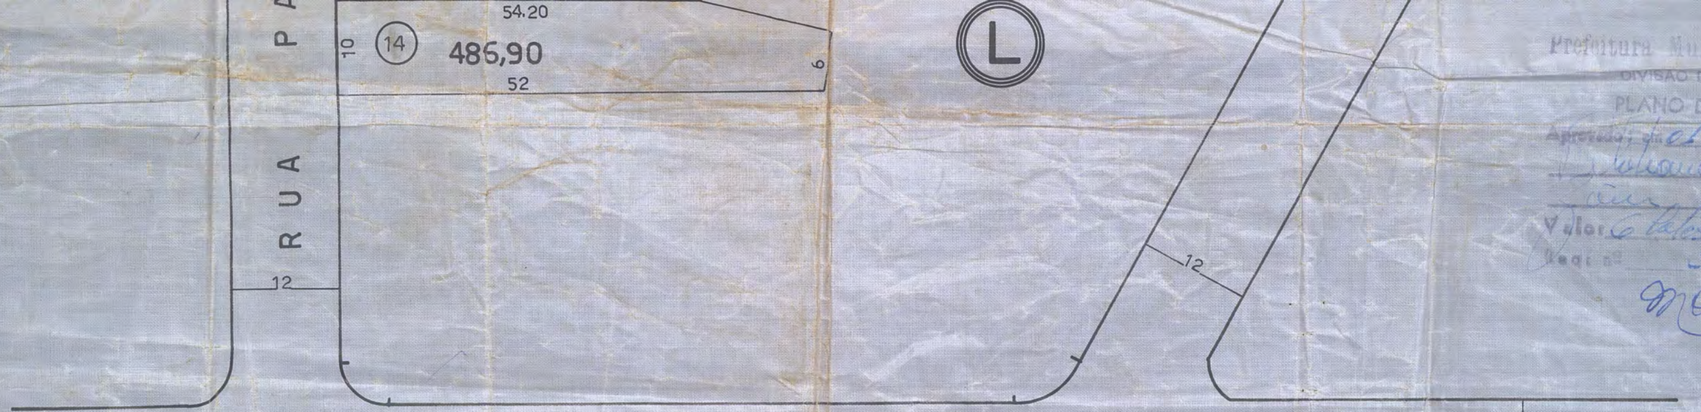

Prefeitura Municipal de Nova Iguaçu
DIVISÃO DE VIAÇÃO E OBRAS
PLANO DE REMODELAÇÃO
Aprovado em 21 de [illegible] de 19[illegible]
[illegible]
[illegible]
Valor Cr$ [illegible]
Lei nº 533/65
Mário Pessoa

RUA ALAMEDA PAULO AFONSO

12

CANAL DO VELHAS

10

RUA ALAMEDA PAULO AFONSO

12

APROVO
Nova Iguassu, [illegible]
PREFEITO

ESCALA 1:500