

FICHA DE META DADOS – CEDIM 2018/1	
Nome da Pasta	Arquivo de Plantas da Prefeitura da Cidade de Nova Iguaçu
Autor/Instituição	Secretaria Municipal de Infraestrutura- SEMIF/ Subsecretaria de Urbanismo de Nova Iguaçu.
Número de Documentos	2
Quantidade e tipo de documentação	Uma planta de desmembramento
Dia/ Mês/Ano	17/10/1952
Série	127/52
Formato	A5
Resumo	O acervo contempla tanto plantas residenciais e comerciais, quanto plantas de loteamento na cidade de Nova Iguaçu na primeira metade do século XX. Depositadas junto a Secretaria Municipal de Infraestrutura-SEMIF/Subsecretaria de Urbanismo de Nova Iguaçu, a documentação possui dados como nome do proprietário, logradouro, dimensões do terreno e profissional responsável pela obra. Dentre as plantas já digitalizadas, está o prédio da câmara Municipal, edificada em 1907 sendo posteriormente ocupado pela Prefeitura Municipal até sua demolição em 1964. Loteamento de bairros inteiros como Austin, Vila Anita e Caiçara. A maior parte da documentação



MINISTÉRIO DA EDUCAÇÃO
UNIVERSIDADE FEDERAL RURAL DO RIO DE JANEIRO
INSTITUTO MULTIDISCIPLINAR – CAMPUS NOVA IGUAÇU
CENTRO DE DOCUMENTAÇÃO E IMAGEM



	encontra-se em bom estado mas também pode conter marcas de dobraduras e desgaste pelo manuseio contínuo.
Palavras-Chave	***
Notas explicativas	***

PLANTA PARA DESMEMBRAMENTO DOS LOTES, ONDE ESTÃO LOCALIZADOS OS PRÉDIOS Nos. 1106 e 1110, DA RUA M. FLOR. PEIXOTO, 1.º DISTR. DE N. IGUAÇU

Isabel Maria do Santos
O PROPRIETÁRIO


Francisco Barbosa de Araújo
O ENG. RESPONSÁVEL

TERMINO BASTANTE DE AVALIO
1952

P. M. N. I.
ARQUIVO DA D. D. E.
PLANTA Nº 127/52

Prefeitura Municipal de N. Iguaçu
1952

APROVO
N. Iguaçu, 23.10.52
[Signature]
Prefeito

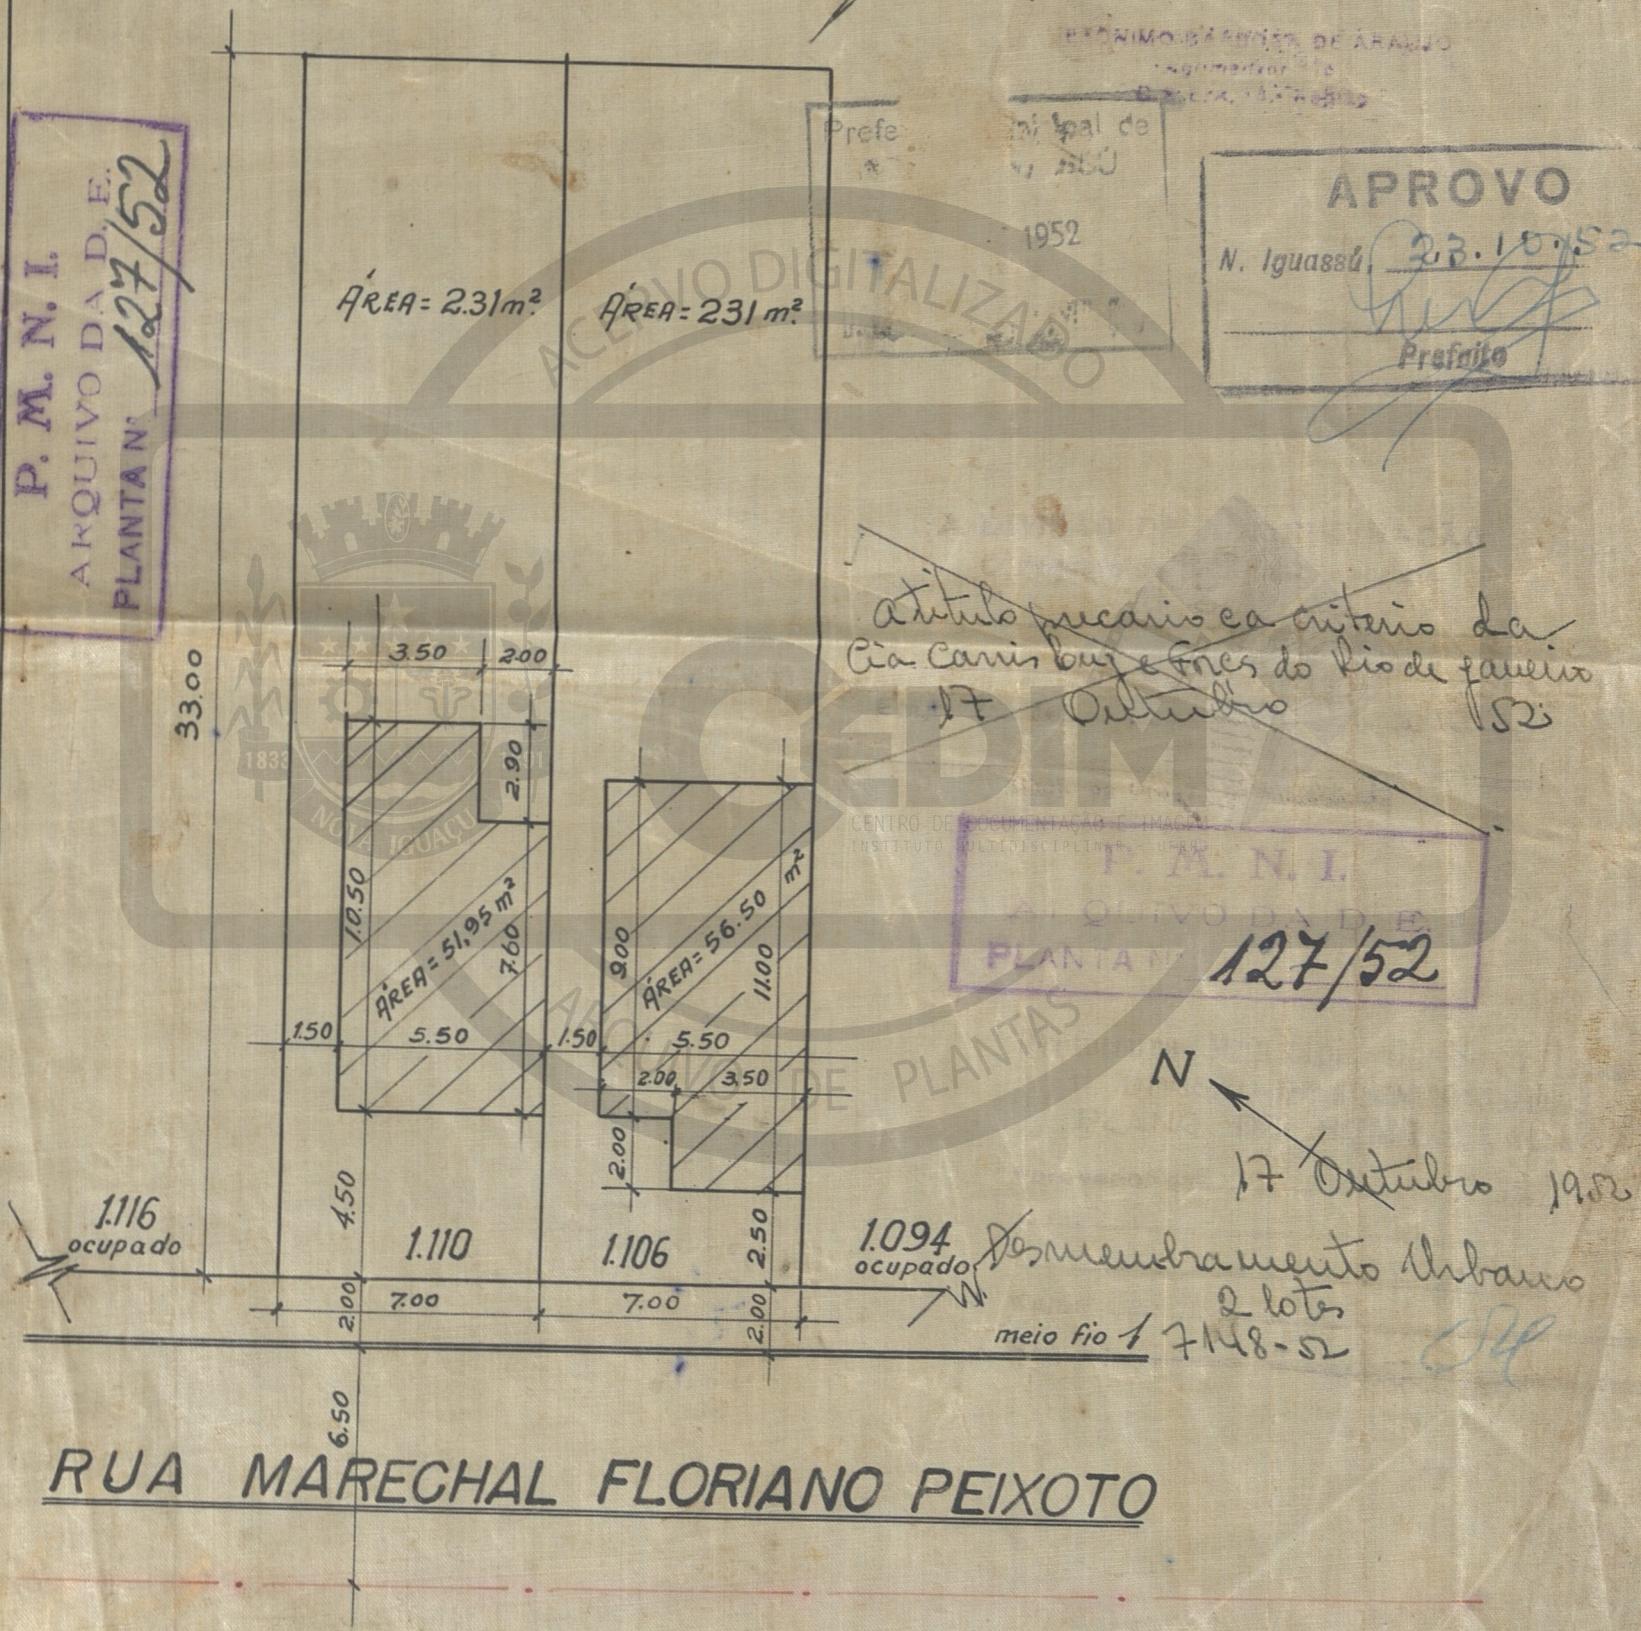

atítulo precario e critério da Cia. Carisbug e Fines do Rio de Janeiro
17 Outubro 1952

P. M. N. I.
ARQUIVO DA D. D. E.
PLANTA Nº 127/52

17 Outubro 1952
Desmembramento Urbano
2 lotes
meio fio 7148-52

Esc. 1:200

ACERVO DIGITALIZADO



CEDIM
CENTRO DE DOCUMENTAÇÃO E IMAGEM
INSTITUTO MULTIDISCIPLINAR - UFRRJ



ARQUIVO DE PLANTAS