

FICHA DE META DADOS – CEDIM 2018/1	
Nome da Pasta	Arquivo de Plantas da Prefeitura da Cidade de Nova Iguaçu
Autor/Instituição	Secretaria Municipal de Infraestrutura- SEMIF/ Subsecretaria de Urbanismo de Nova Iguaçu.
Número de Documentos	2
Quantidade e tipo de documentação	Uma planta de loteamento
Dia/ Mês/Ano	04/08/1952
Série	256/52
Formato	Personalizado
Resumo	O acervo contempla tanto plantas residenciais e comerciais, quanto plantas de loteamento na cidade de Nova Iguaçu na primeira metade do século XX. Depositadas junto a Secretaria Municipal de Infraestrutura-SEMIF/Subsecretaria de Urbanismo de Nova Iguaçu, a documentação possui dados como nome do proprietário, logradouro, dimensões do terreno e profissional responsável pela obra. Dentre as plantas já digitalizadas, está o prédio da câmara Municipal, edificada em 1907 sendo posteriormente ocupado pela Prefeitura Municipal até sua demolição em 1964. Loteamento de bairros inteiros como Austin, Vila Anita e Caiçara. A maior parte da documentação



MINISTÉRIO DA EDUCAÇÃO
UNIVERSIDADE FEDERAL RURAL DO RIO DE JANEIRO
INSTITUTO MULTIDISCIPLINAR – CAMPUS NOVA IGUAÇU
CENTRO DE DOCUMENTAÇÃO E IMAGEM



	encontra-se em bom estado mas também pode conter marcas de dobraduras e desgaste pelo manuseio contínuo.
Palavras-Chave	***
Notas explicativas	***

PREFEITURA MUNICIPAL DE NOVA IGUAÇU



ACERVO DIGITALIZADO 156A/52



PROCESSO: _____ / _____

REQUERENTE: Joaquim Moreira do Silva

ASSUNTO: _____

ANDAMENTO DO PROCESSO

4254/52

DESTINO	DATA	DESTINO	DATA
AP.	04/08/52		

CEDIM
CENTRO DE DOCUMENTAÇÃO E IMAGEM
INSTITUTO MULTIDISCIPLINAR - UFRRJ

ARQUIVO DE PLANTAS

ANEXO: _____

P. M. N. I.
 ARQUIVO DA D. E.
 PLANTA Nº 156/A/52

BAIRRO ÚLTIMA ESPERANÇA


PLANTA DE LOTEAMENTO DOS SÍTOS 32-33 DA RUA C DA FAZENDA POSSE (GUINLE IRMÃOS) EM NOVA IGUAÇU

O PROPRIETÁRIO:

Guinle Irmãos da Silva

O ENG RESP.:

Francisco Pastore de Araújo

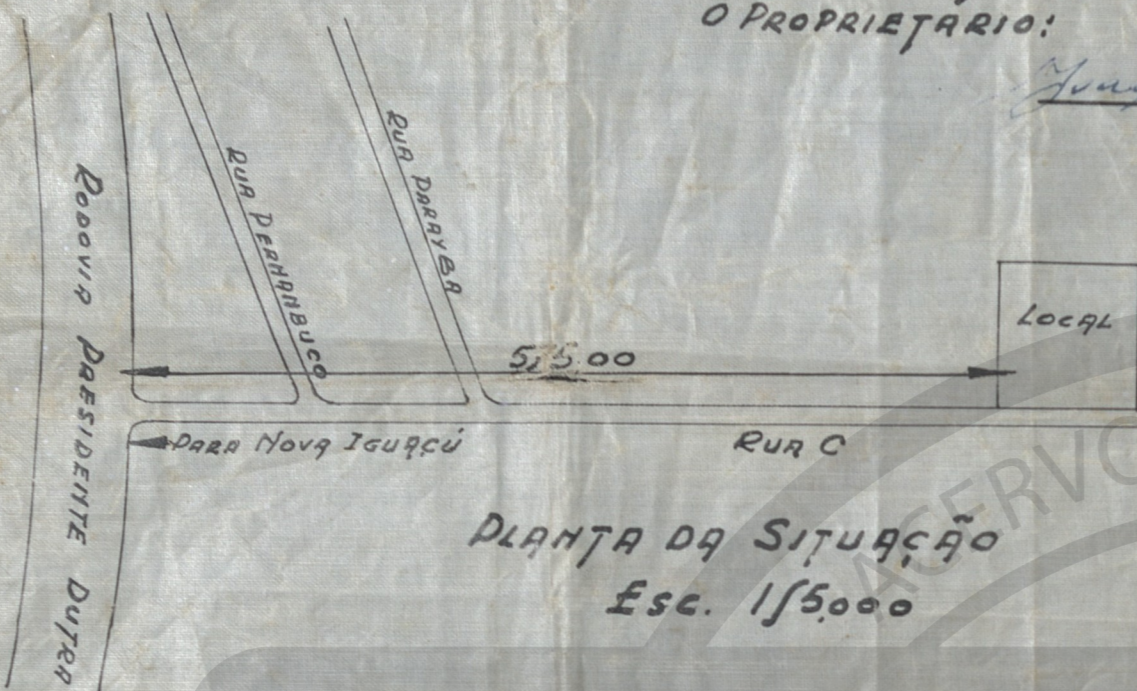


APROVO, sujeitando-se o Requerente ao cumprimento das obrigações que assumiu ao assinar na D. A. o termo de

Obs.: pelo proc 6401/53 foi prorrogado por mais 6 meses o prazo para entrega das ruas.
 em 29/9/53.

Obs.: Todas as Ruas foram vistoriadas pelo proc. 1953/54 em 14/10/54. (verificado em 2/9/54.)

Nº LOTES 26
 ÁREA LOTEADA 7.970,40
 ÁREA RECUD 100,00
 ÁREA LOGRADOUROS 1.929,60
 ÁREA TOTAL 10.000,00

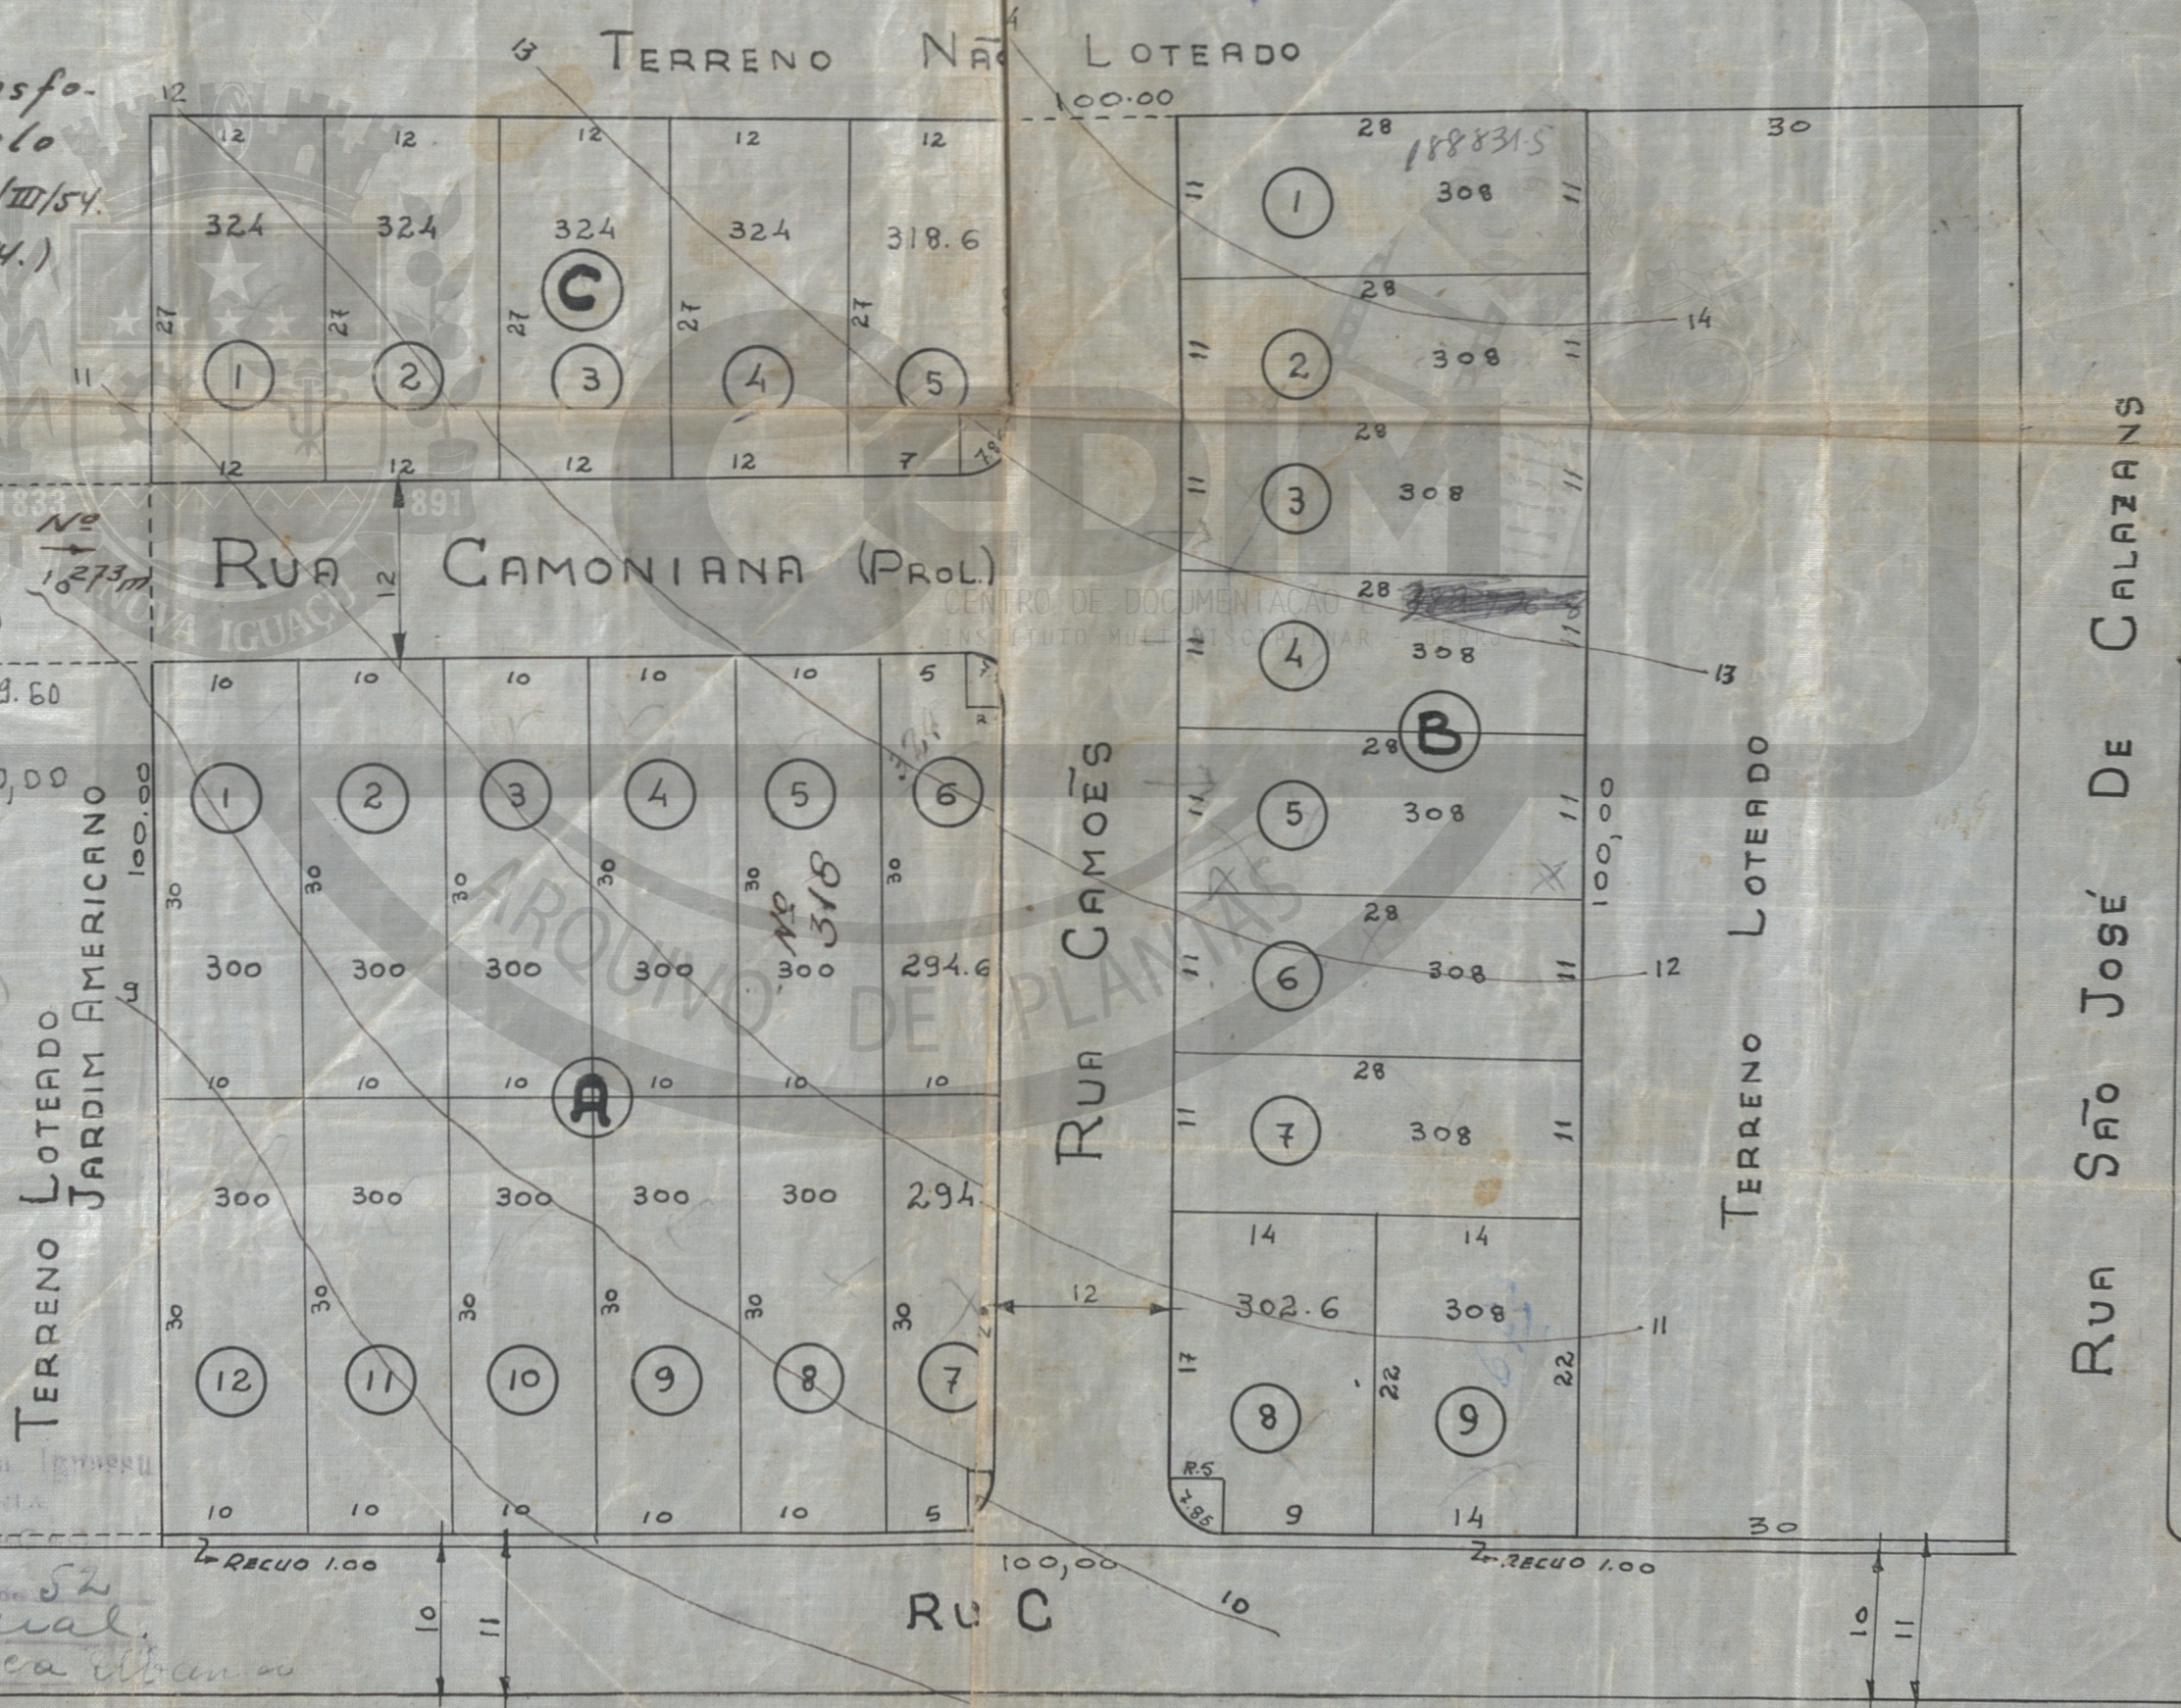

Prefeitura Municipal de Nova Iguaçu
 DIVISÃO DE ENGENHARIA
 PLANO DE LOTEAMENTO Nº 156/A/52
 Botam. int. rural.
 com características de urbanização
 4254/52

ESCALA: 1/500

ACERVO DIGITALIZADO



CEDIM
CENTRO DE DOCUMENTAÇÃO E IMAGEM
INSTITUTO MULTIDISCIPLINAR - UFRRJ



ARQUIVO DE PLANTAS