

FICHA DE META DADOS – CEDIM 2019/1	
Nome da Pasta	Arquivo de Plantas da Prefeitura da Cidade de Nova Iguaçu
Autor/Instituição	Secretaria Municipal de Infraestrutura- SEMIF/ Subsecretaria de Urbanismo de Nova Iguaçu.
Número de Documentos	2
Quantidade e tipo de documentação	Uma planta de desmembramento
Dia/ Mês/Ano	02/01/1959
Série	04/59
Formato	Personalizado
Resumo	O acervo contempla tanto plantas residenciais e comerciais, quanto plantas de loteamento na cidade de Nova Iguaçu na primeira metade do século XX. Depositadas junto a Secretaria Municipal de Infraestrutura-SEMIF/Subsecretaria de Urbanismo de Nova Iguaçu, a documentação possui dados como nome do proprietário, logradouro, dimensões do terreno e profissional responsável pela obra. Dentre as plantas já digitalizadas, está o prédio da câmara Municipal, edificada em 1907 sendo posteriormente ocupado pela Prefeitura Municipal até sua demolição em 1964. Loteamento de bairros inteiros como Austin, Vila Anita e Caiçara. A maior parte da documentação



MINISTÉRIO DA EDUCAÇÃO
UNIVERSIDADE FEDERAL RURAL DO RIO DE JANEIRO
INSTITUTO MULTIDISCIPLINAR – CAMPUS NOVA IGUAÇU
CENTRO DE DOCUMENTAÇÃO E IMAGEM



	encontra-se em bom estado, mas também pode conter marcas de dobraduras e desgaste pelo manuseio contínuo.
Palavras-Chave	Planta; Nova Iguaçu; Rua São Pedro; Rua Bernardino de Mello;
Notas explicativas	***

PREFEITURA MUNICIPAL DE NOVA IGUAÇU



04/59

ACERVO DIGITIZADO



PROCESSO: _____ / _____

REQUERENTE: _____

ASSUNTO: _____

ANDAMENTO DO PROCESSO

DESTINO	DATA	DESTINO	DATA

CENTRO DE DOCUMENTAÇÃO E IMAGEM
INSTITUTO MULTIDISCIPLINAR DE PESQUISA

ARQUIVO DE PLANTAS

ANEXO: _____

P. M. N. L.
ARQUIVO
PLANTA N° 4/59

4/59

QUINTA DADA DESMEMBRAMENTO DOS LOTES N°S 1-1A-2-3-4-5-6
DA RUA SÃO PEDRO E CORREÇÃO DOS LOTES APROVADOS

DELO PROCESSO N° 8572/56

APROVO
N. Ignácio 2.1.59
Prefeito

PROPRIEDADE DE D. ANTONIA MOREIRA FERNANDES


ÁREA TOTAL 3543.75 m²

Prefeitura Municipal de Nova Iguaçu
DIVISÃO DE ENGENHARIA
PLANO DE REMODELAÇÃO
Aprovado: em 2 de Janeiro de 1959

Valor 7 lotes urbano
Req. n.: 4203/58

Antoniack Moreira Melo
PROPR.

Comp. Arq. de Arq.
ENG. ESP.

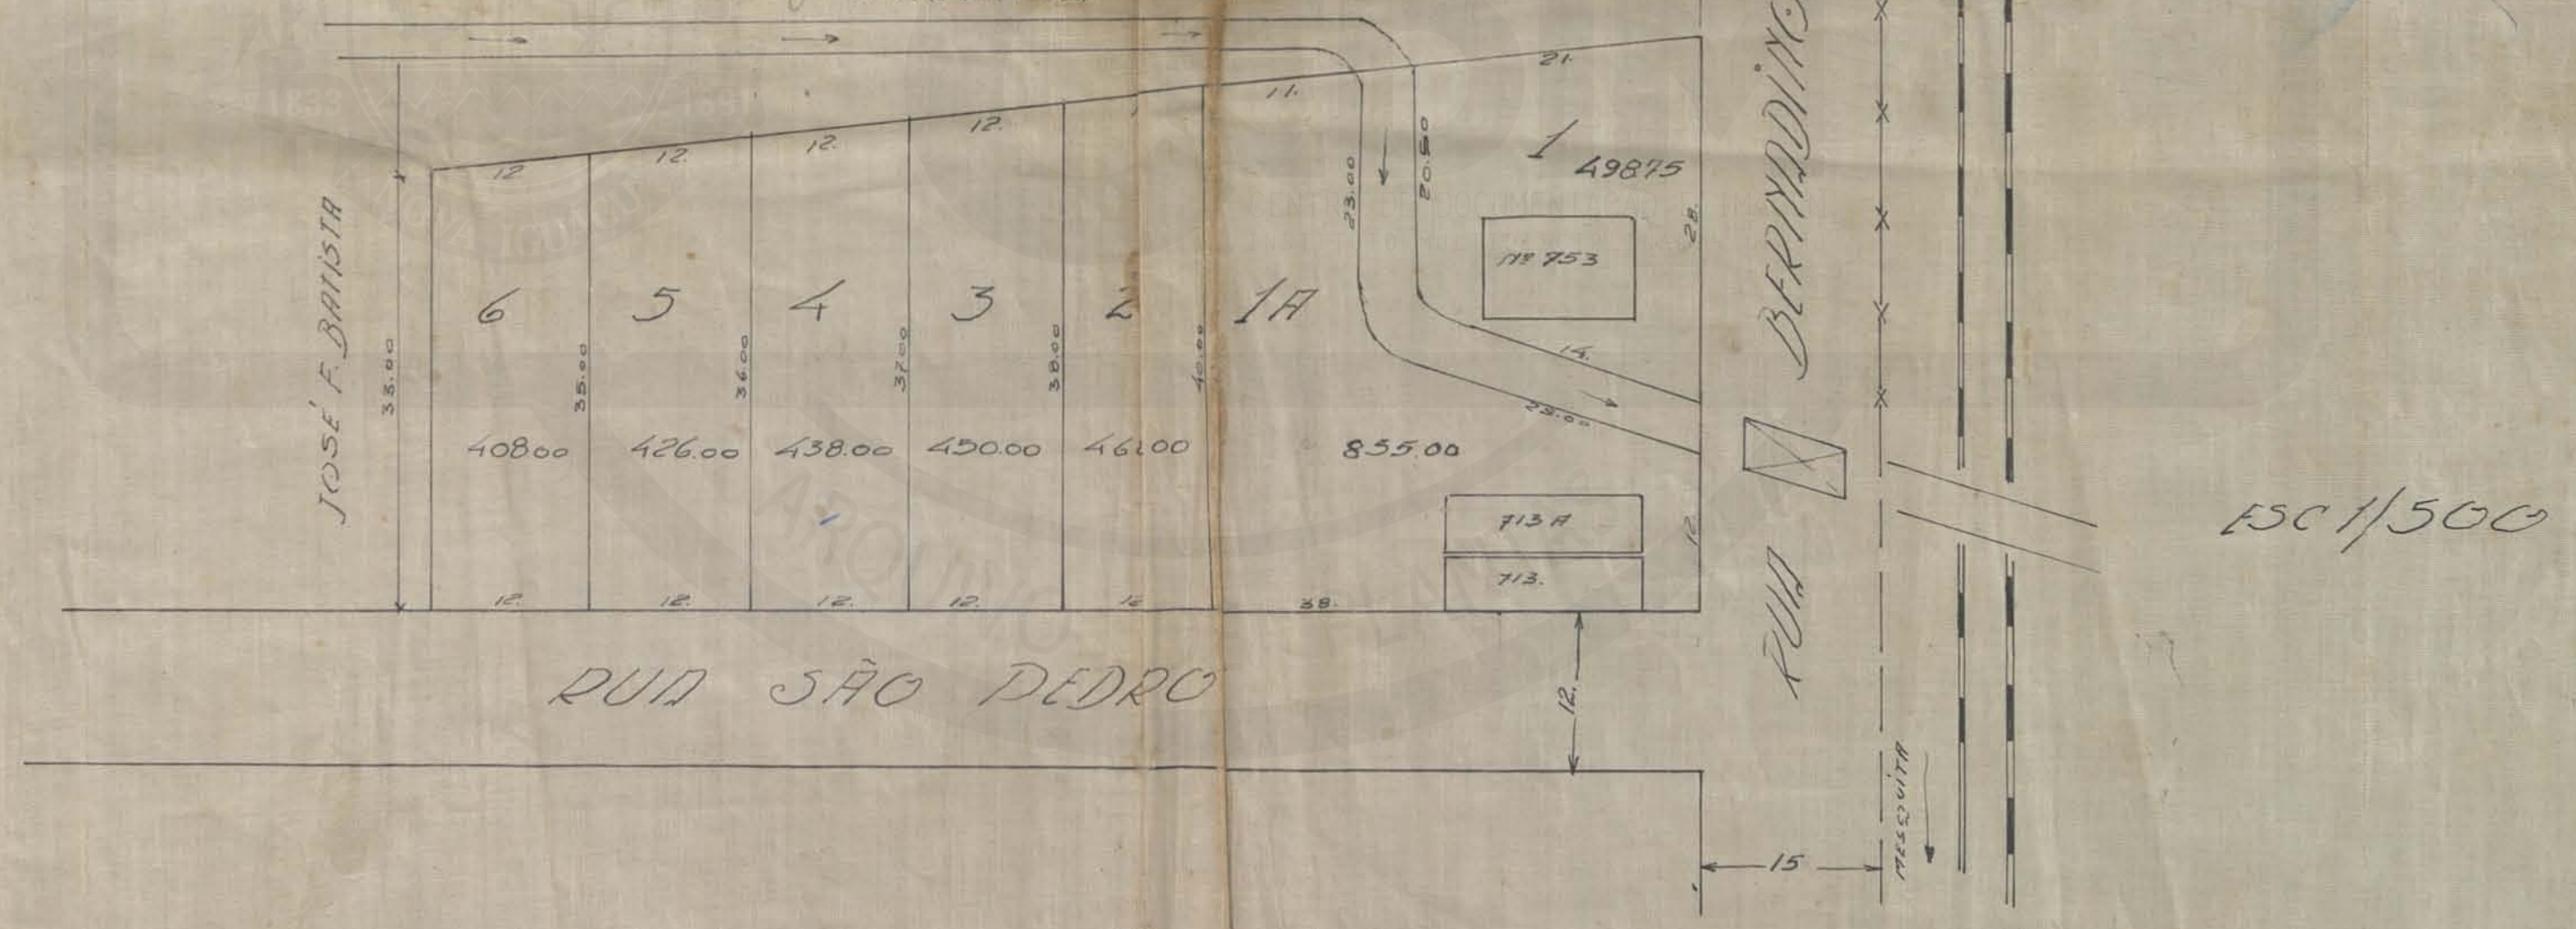

ESC 1/500

ACERVO DIGITALIZADO



CEDIM
CENTRO DE DOCUMENTAÇÃO E IMAGEM
INSTITUTO MULTIDISCIPLINAR - UFRJ



ARQUIVO DE PLANTAS