

<b>FICHA DE META DADOS – CEDIM 2019/1</b>	
<b>Nome da Pasta</b>	Arquivo de Plantas da Prefeitura da Cidade de Nova Iguaçu
<b>Autor/Instituição</b>	Secretaria Municipal de Infraestrutura- SEMIF/ Subsecretaria de Urbanismo de Nova Iguaçu.
<b>Número de Documentos</b>	2
<b>Quantidade e tipo de documentação</b>	Uma planta de desmembramento
<b>Dia/ Mês/Ano</b>	26/06/1959
<b>Série</b>	50/59
<b>Formato</b>	Personalizado
<b>Resumo</b>	O acervo contempla tanto plantas residenciais e comerciais, quanto plantas de loteamento na cidade de Nova Iguaçu na primeira metade do século XX. Depositadas junto a Secretaria Municipal de Infraestrutura-SEMIF/Subsecretaria de Urbanismo de Nova Iguaçu, a documentação possui dados como nome do proprietário, logradouro, dimensões do terreno e profissional responsável pela obra. Dentre as plantas já digitalizadas, está o prédio da câmara Municipal, edificada em 1907 sendo posteriormente ocupado pela Prefeitura Municipal até sua demolição em 1964. Loteamento de bairros inteiros como Austin, Vila Anita e Caiçara. A maior parte da documentação



MINISTÉRIO DA EDUCAÇÃO  
UNIVERSIDADE FEDERAL RURAL DO RIO DE JANEIRO  
INSTITUTO MULTIDISCIPLINAR – CAMPUS NOVA IGUAÇU  
CENTRO DE DOCUMENTAÇÃO E IMAGEM



	encontra-se em bom estado, mas também pode conter marcas de dobraduras e desgaste pelo manuseio contínuo.
<b>Palavras-Chave</b>	Planta; Nova Iguaçu; Rua Adolfo de Miranda; Rua João Ferreira Pinto;
<b>Notas explicativas</b>	***



PLANTA DE DESMEMBRAMENTO DE UM LOTE DE TERRENO SITUADO  
A RUA ADOLFO DE MIRANDA ESQ. DA RUA JOÃO FERREIRA PINTO

NOVA IGUAÇU ESTADO DO RIO


P. M. N. L.  
ARQUIVO DA D. E.  
PLANTA N° 50/59

APROVO  
Nova Iguaçu, 30-6-59  
*Alcindo*  
PREFEITO

*Francisco Carlos de Aguiar*  
em g. resp. 6-2-59 1/6 1/2 1/2

*Milza Casimiro de Castro*  
PROPRIETÁRIO

LEGENDA  
ÁREA TOTAL 2.000,00 m<sup>2</sup>  
N° 2 ÁREA A DESMEMBRAR 500 m<sup>2</sup>  
N° 3 " " 500 m<sup>2</sup>

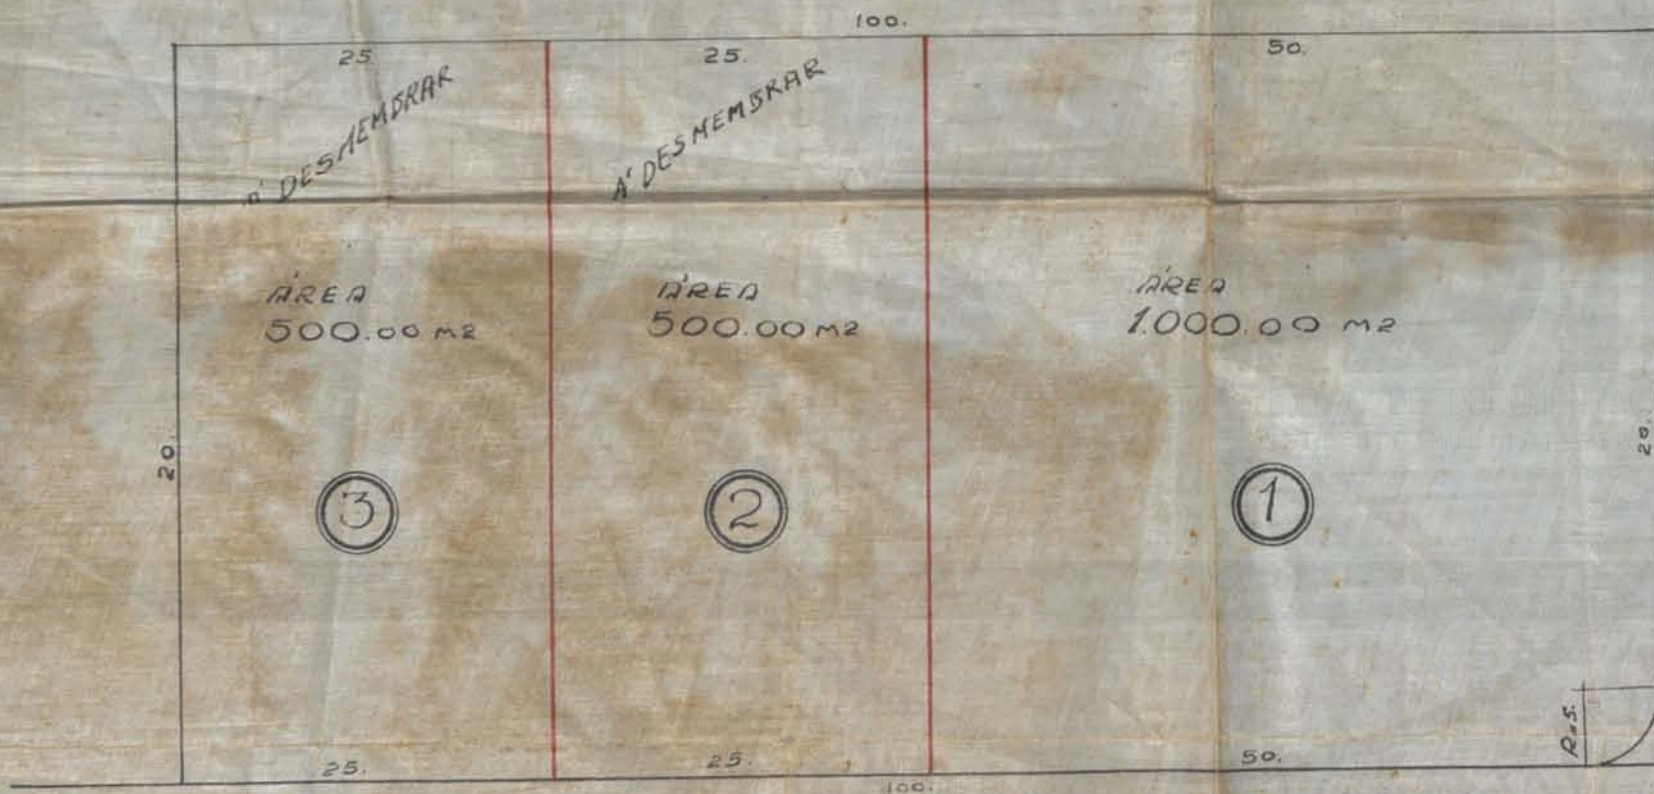

RUA ADOLFO DE MIRANDA

JOÃO FERREIRA PINTO

ESCALA 1:500  
Prefeitura Municipal de Nova Iguaçu  
DIVISÃO DE ENGENHARIA  
PLANO DE REMODELAÇÃO  
elaborado em 26 de 6 de 1959  
*Desmembramento*  
*Alcindo*  
Valor 3 Lote  
Reg. n° 1829-59/20

ACERVO DIGITALIZADO



**CEDIM**  
CENTRO DE DOCUMENTAÇÃO E IMAGEM  
INSTITUTO MULTIDISCIPLINAR - UFRRJ



ARQUIVO DE PLANTAS