

| <b>FICHA DE META DADOS – CEDIM 2019/2</b> |   |
|-------------------------------------------|---|
| <b>Nome da Pasta</b>                      | Arquivo de Plantas da Prefeitura da Cidade de Nova Iguaçu   |
| <b>Autor/Instituição</b>                  | Secretaria Municipal de Desenvolvimento Urbano - SMDU   |
| <b>Número de Documentos</b>               | 2   |
| <b>Quantidade e tipo de documentação</b>  | Uma planta   |
| <b>Dia/ Mês/Ano</b>                       | 26/02/1948   |
| <b>Série</b>                              | 42/48   |
| <b>Formato</b>                            | Personalizado   |
| <b>Resumo</b>                             | O acervo contempla tanto plantas residenciais e comerciais, quanto plantas de loteamento na cidade de Nova Iguaçu na primeira metade do século XX. Depositadas junto a Secretaria Municipal de Infraestrutura-SEMIF/Subsecretaria de Urbanismo de Nova Iguaçu, a documentação possui dados como nome do proprietário, logradouro, dimensões do terreno e profissional responsável pela obra. Dentre as plantas já digitalizadas, está o prédio da câmara Municipal, edificada em 1907 sendo posteriormente ocupado pela Prefeitura Municipal até sua demolição em 1964. Loteamento de bairros inteiros como Austin, Vila Anita e Caiçara. A maior parte da documentação |



MINISTÉRIO DA EDUCAÇÃO  
UNIVERSIDADE FEDERAL RURAL DO RIO DE JANEIRO  
INSTITUTO MULTIDISCIPLINAR – CAMPUS NOVA IGUAÇU  
CENTRO DE DOCUMENTAÇÃO E IMAGEM



|                           |   |
|---------------------------|---|
|                           | encontra-se em bom estado, mas também pode conter marcas de dobraduras e desgaste pelo manuseio contínuo. |
| <b>Palavras-Chave</b>     | Planta; Nova Iguaçu; Bairro Nossa Senhora de Fátima; Estrada Guarita; Estrada Luiz de Lemos;              |
| <b>Notas explicativas</b> | ***   |

# PREFEITURA MUNICIPAL DE NOVA IGUAÇU



42148

PROCESSO: \_\_\_\_\_ / \_\_\_\_\_

REQUERENTE: \_\_\_\_\_

ASSUNTO: Manoel José da Cruz

## ANDAMENTO DO PROCESSO

| DESTINO | DATA | DESTINO | DATA |
|---------|------|---------|------|
|         |      |         |      |
|         |      |         |      |
ANEXO: \_\_\_\_\_

\_\_\_\_\_  
\_\_\_\_\_



PERFIL AS RUAS PROJETADAS NO BAIRRO N.º S.ª DE FÁTIMA, ENTRE AS ESTADAS DA GUARITA E LUIZ DE LEMOS. 1.º DISTR. - RURAL.

P. M. N. I.  
ARQUIVO DA D. E.  
PLANTA N.º 42/98


Est. da  
Guarita.

PLANO DE RECONSTRUÇÃO  
25-8-94  
Loteamento Rural  
360 lotes  
1.726/48 hab. de zona urbana.


APROVO  
26-2-94  
M. Almeida  
Projeto

RUA MAIA-JOSÉ

Est. Luiz  
de Lemos.

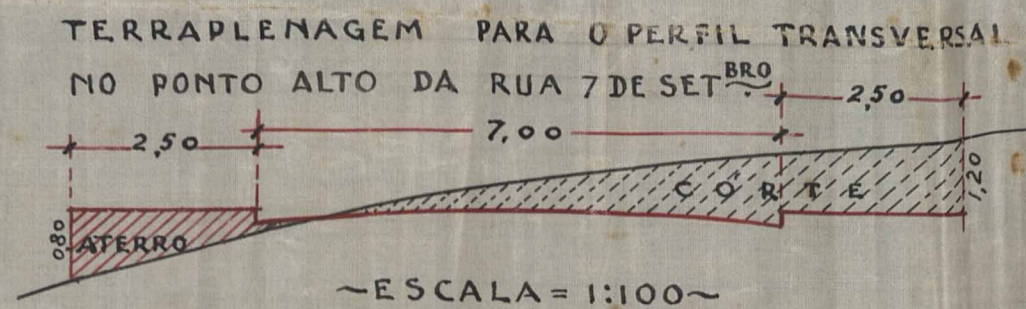

Est. Luiz  
de Lemos.

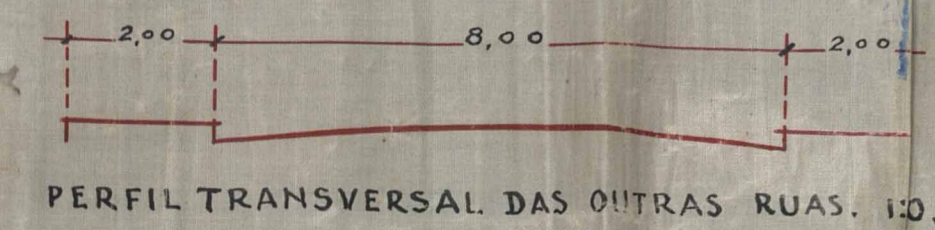

Est. da  
Lemos.

Est. da  
Guarita.

RUA APARECIDA.

Est. da  
Guarita.

RUA 15 DE NOVEMBRO.

Escala: { horiz! 1:1000.  
vert! 1:100.

Est. da  
Guarita.

RUA JORGE.

R. Apa-  
recida.


R. Maria  
José.

R. Silvino.

Fin.

RUA SILVINO.

ENGENHEIRO. *Adolfo Ribeiro*  
Cadastrado no C. E. E. A.

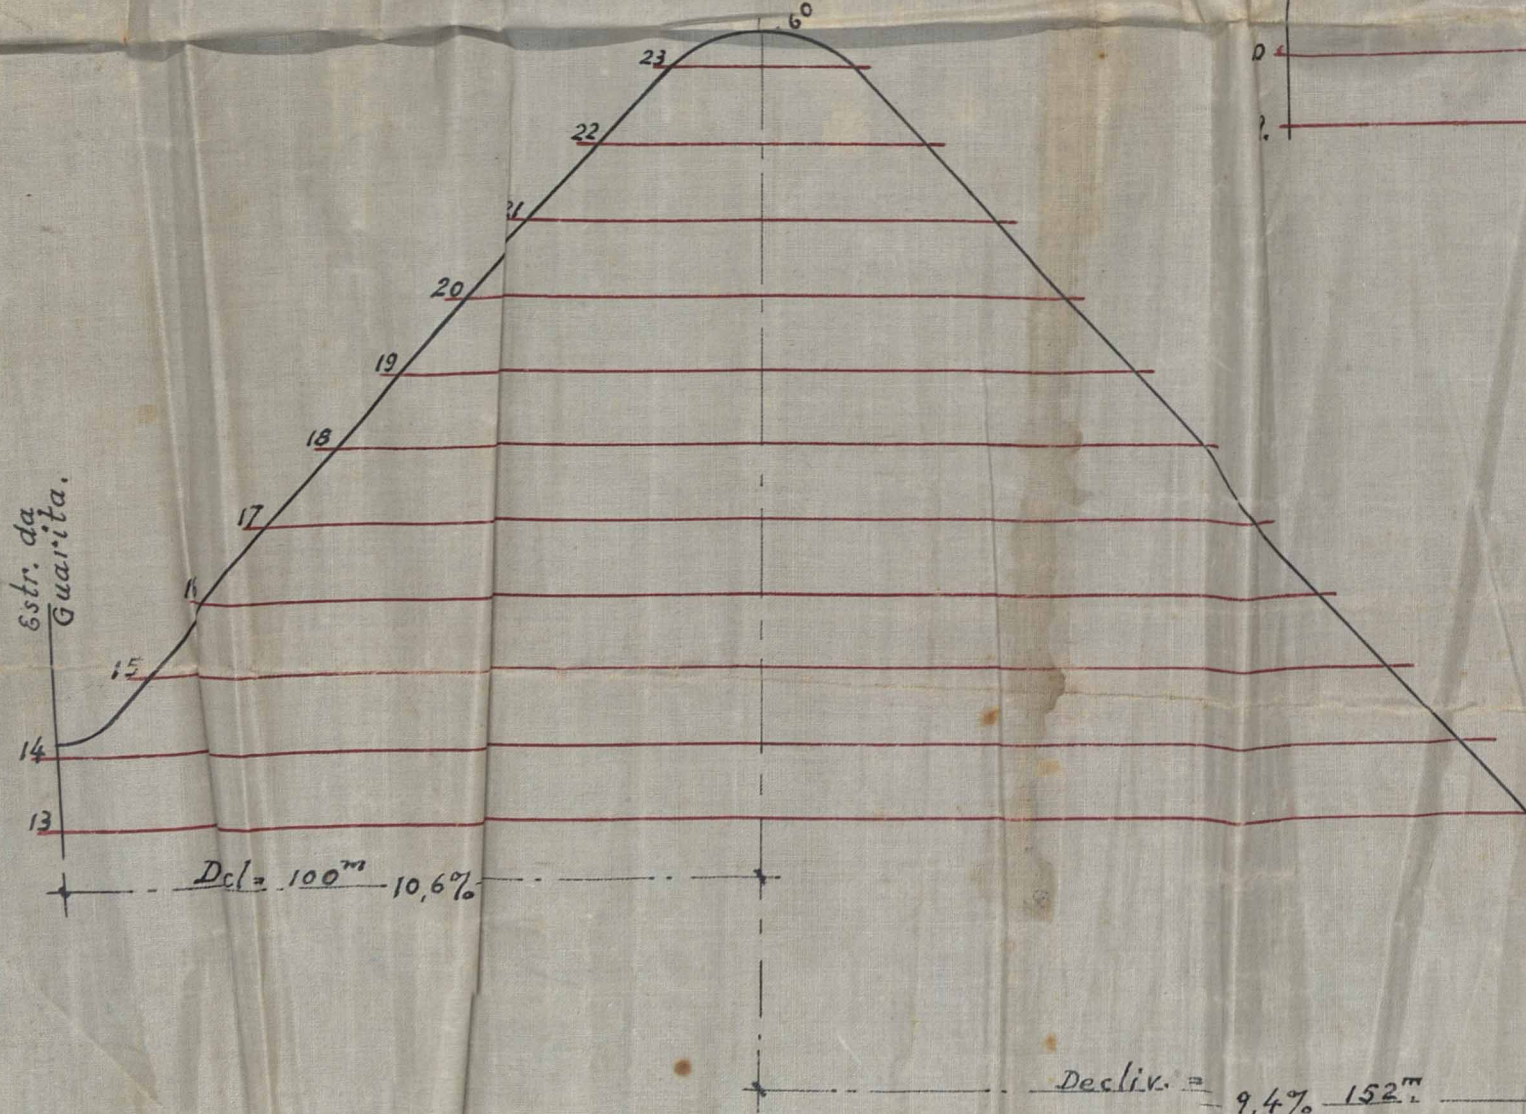

R. 1.º de  
Janeiro.

RUA OSWALDO.

RUA LUCY.

R. 7 de  
Setembro.

R. 15 de  
Novembro.

Est. da  
Lemos.

Est. da  
Guarita.

RUA 1.º DE JANEIRO.

R. Oswaldo.

RUA DE SE

RUA DE MAIO.

R. Oswaldo.



PROPRIETARIO. *Manoel Gonçalves*



ACERVO DIGITALIZADO



**CEDIM**  
CENTRO DE DOCUMENTAÇÃO E IMAGEM  
INSTITUTO MULTIDISCIPLINAR - UFRRJ



ARQUIVO DE PLANTAS