

FICHA DE META DADOS – CEDIM 2020.1	
Nome da Pasta	Arquivo de Plantas da Prefeitura da Cidade de Nova Iguaçu
Autor/Instituição	Secretaria Municipal de Desenvolvimento Urbano - SMDU
Número de Documentos	2
Quantidade e tipo de documentação	Uma planta
Dia/ Mês/Ano	23/02/1949
Série	130/49
Formato	***
Resumo	O acervo contempla tanto plantas residenciais e comerciais, quanto plantas de loteamento na cidade de Nova Iguaçu na primeira metade do século XX. Depositadas junto a Secretaria Municipal de Infraestrutura-SEMIF/Subsecretaria de Urbanismo de Nova Iguaçu, a documentação possui dados como nome do proprietário, logradouro, dimensões do terreno e profissional responsável pela obra. Dentre as plantas já digitalizadas, está o prédio da câmara Municipal, edificada em 1907 sendo posteriormente ocupado pela Prefeitura Municipal até sua demolição em 1964. Loteamento de bairros inteiros como Austin, Vila Anita e Caiçara. A maior parte da documentação



MINISTÉRIO DA EDUCAÇÃO
UNIVERSIDADE FEDERAL RURAL DO RIO DE JANEIRO
INSTITUTO MULTIDISCIPLINAR – CAMPUS NOVA IGUAÇU
CENTRO DE DOCUMENTAÇÃO E IMAGEM



	encontra-se em bom estado, mas também pode conter marcas de dobraduras e desgaste pelo manuseio contínuo.
Palavras-Chave	Planta; Nova Iguaçu; Caioaba; Bairro Brasil;
Notas explicativas	***

130/49

PREFEITURA MUNICIPAL DE NOVA IGUAÇU



PROCESSO: ~~16074949~~ - ~~23/02/49~~

REQUERENTE: 1 Processo 3934/49 - Em 6/6/49

ASSUNTO: Bairro Brasil - Caiealva.

ANDAMENTO DO PROCESSO

DESTINO	DATA	DESTINO	DATA

ANEXO: _____

P. M. N. I.
ARQUIVO DA D. E.
PLANTA Nº 130/49

BAIRRO BRASIL

PROJETO PARA DIVISÃO EM
LOTES DE UMA ÁREA SITUADA
EM CAIOABA - MUNICÍPIO DE N. IGUAÇU

As ruas constantes deste
loteario foram
adidas pela proc. 3934/49
em 6/6/49.

Prefeitura Municipal de Nova Iguaçu
DIVISÃO DE REGISTRO
PLANO DE LOTEAMENTO
23 de Junho 1949
Leiteamento Suburbano
140 lotes
Rég. nº 1609/49
Cartão de Mensagem 149

ÁREA
DOAÇÃO ~ 178.000
140 LOTES ~ 51.855,00
RUAS ~ 9.426,00
PRAÇA ~ 2.160,00
65.221,00

APROVO
N. Iguaçu, 23-2-1949
A. Amato
Prefeito

ESCALA 1:10000



PROPRIETÁRIO

PERFIL LONG. DA RUA D. CASTORINA
ESCALAS
H: 1:1000
V: 1:100

SITUAÇÃO

ESCALA 1:5000

Altino Ribeiro
Car. w. 30 do C.R.E.

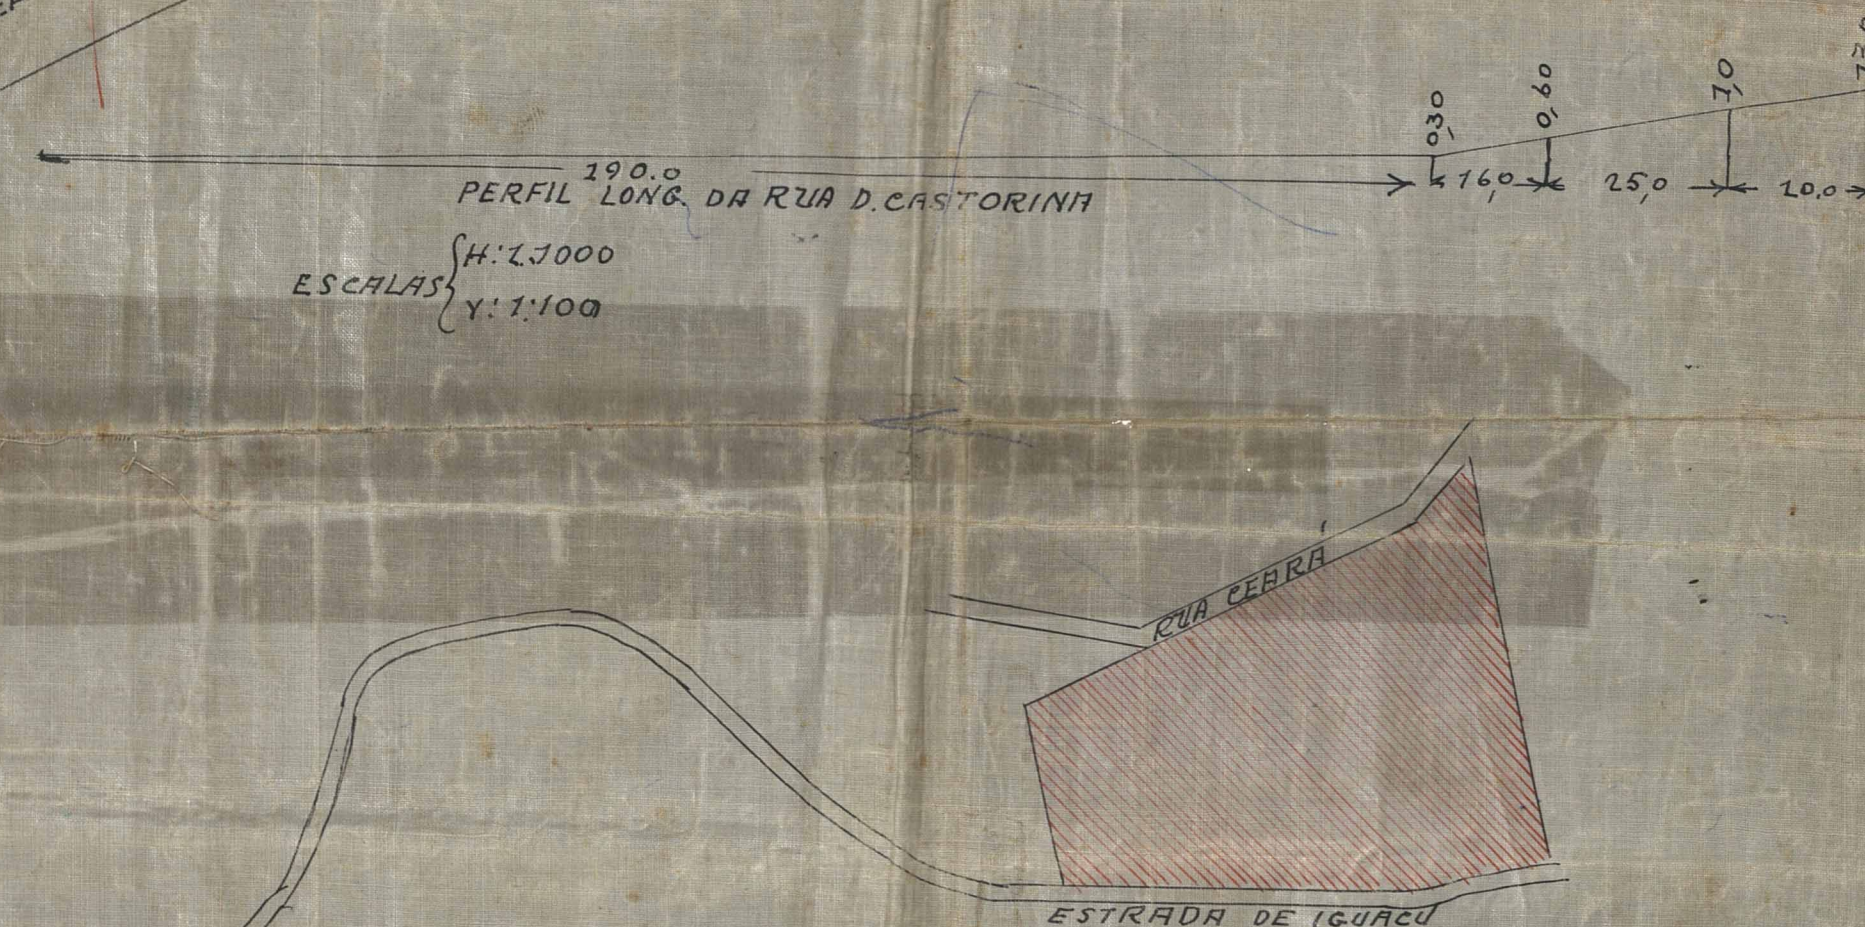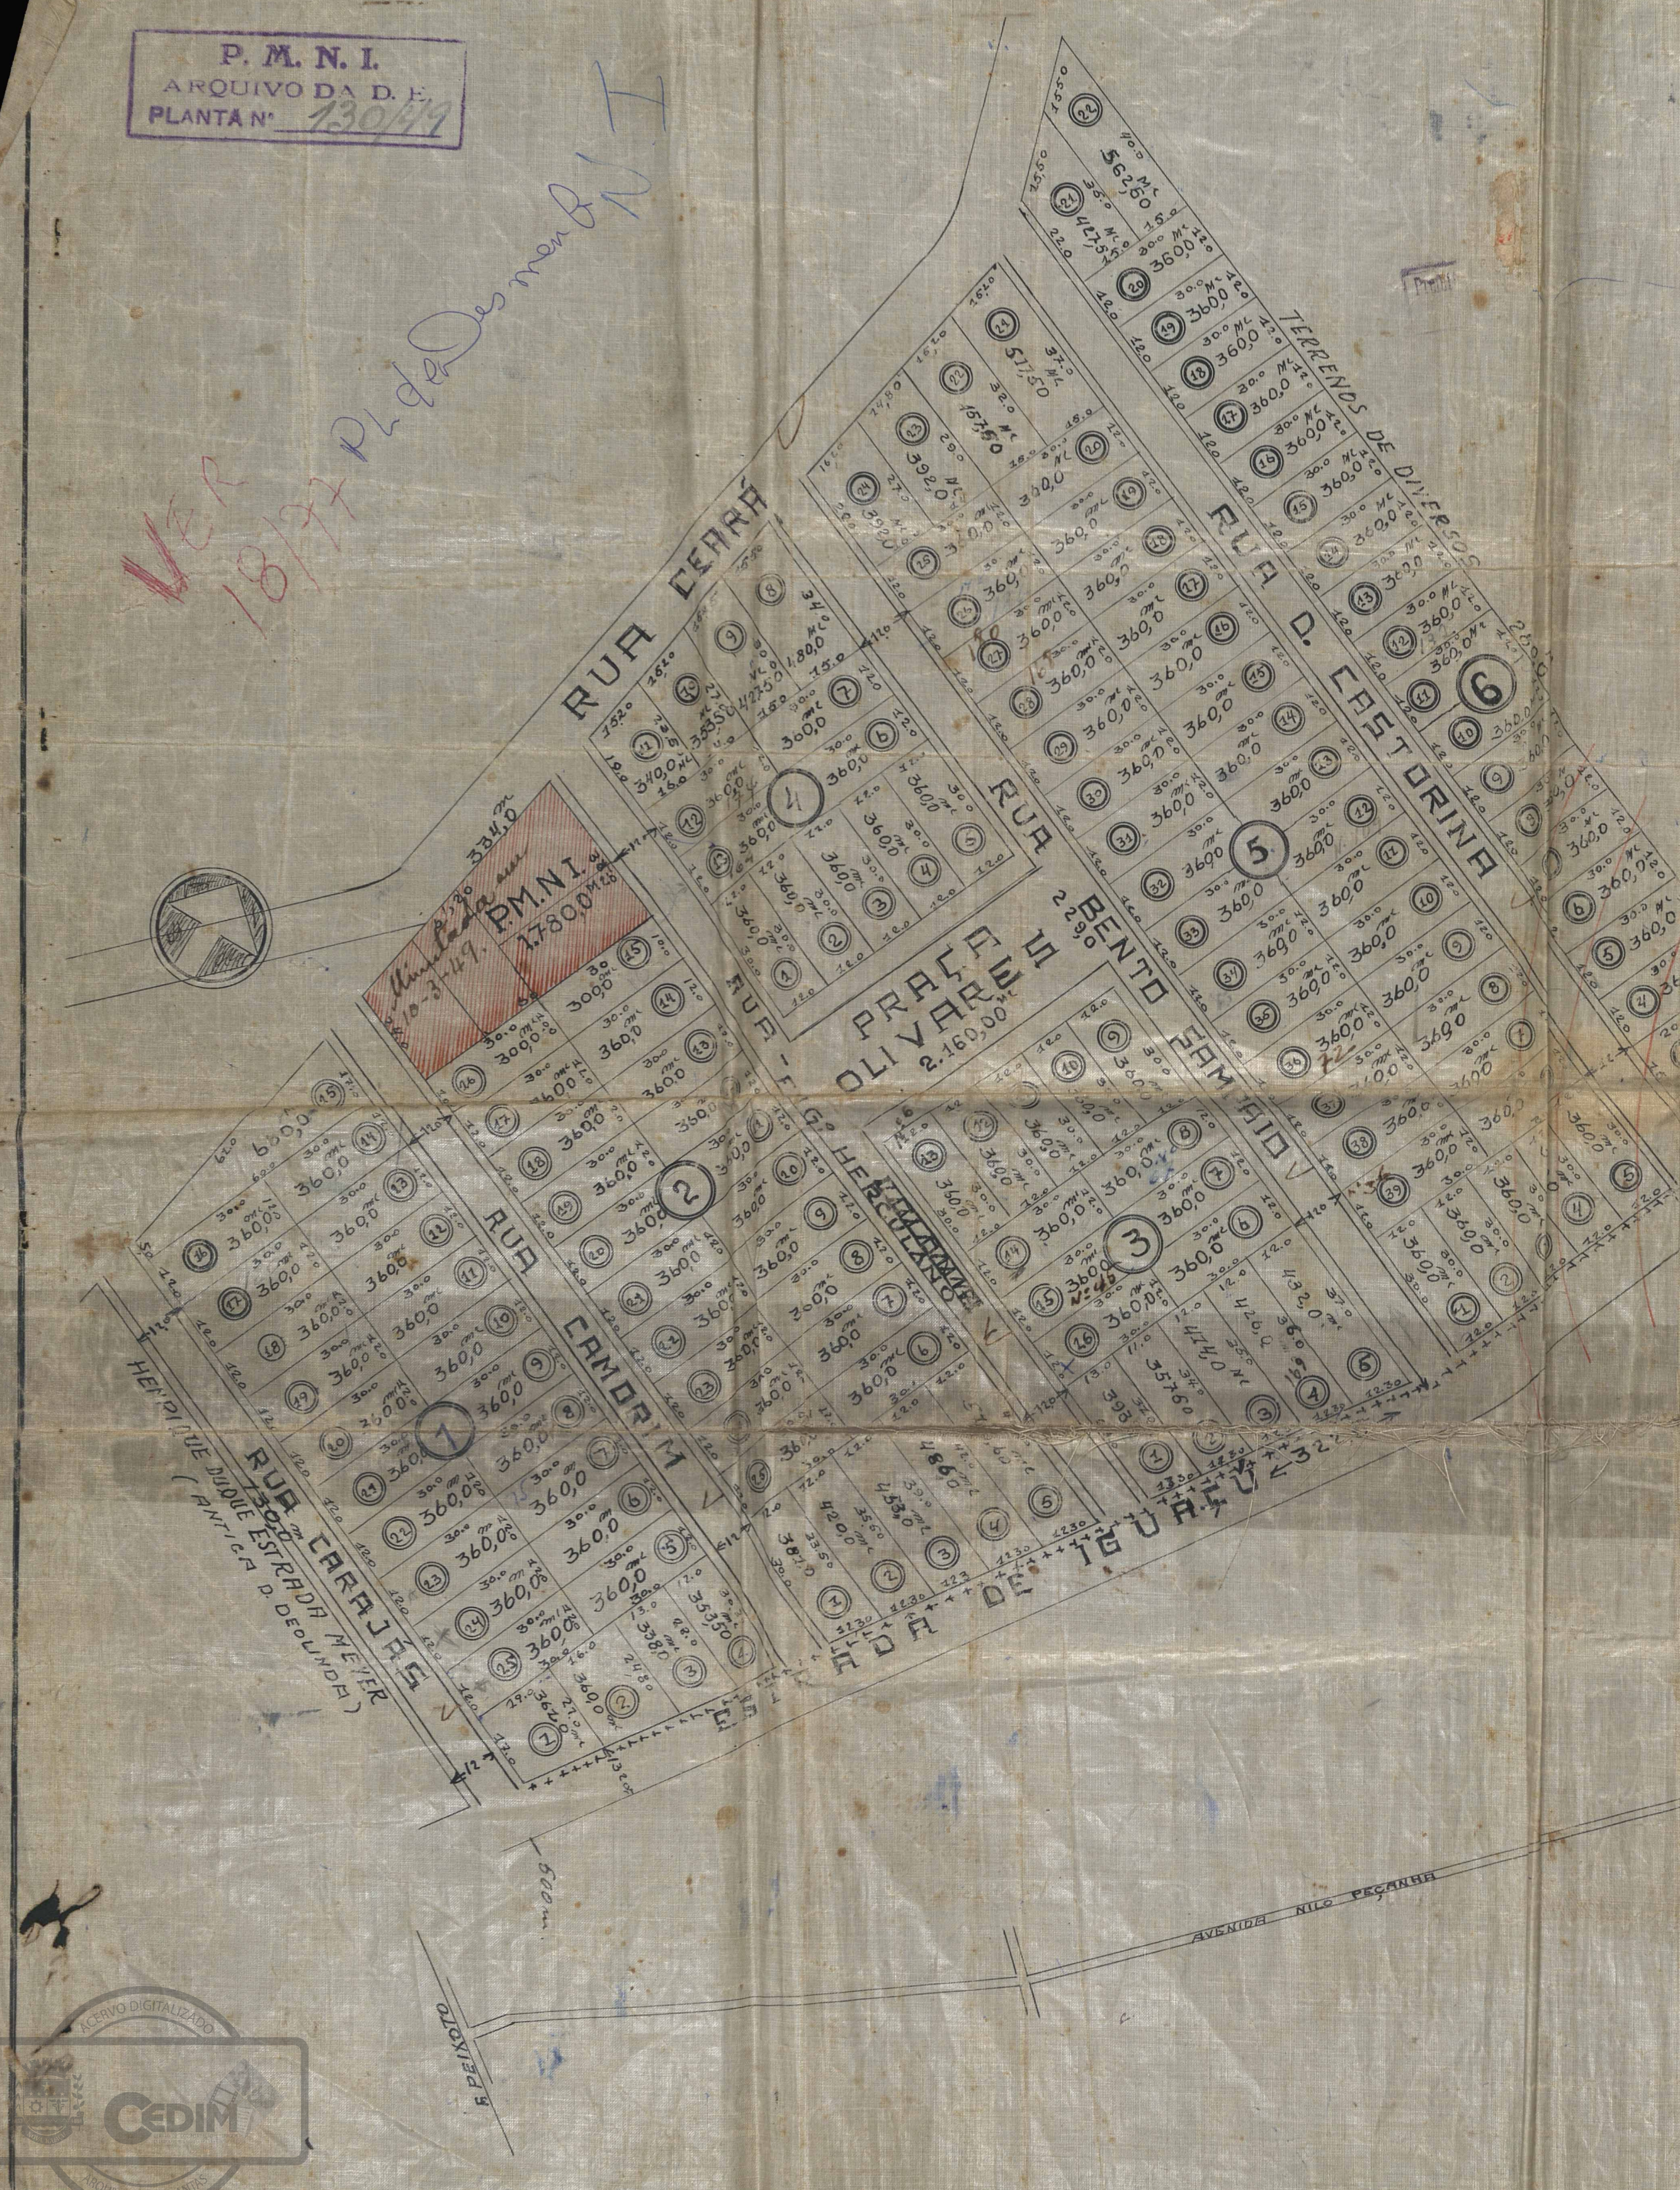

ACERVO DIGITALIZADO



CEDIM
CENTRO DE DOCUMENTAÇÃO E IMAGEM
INSTITUTO MULTIDISCIPLINAR - UFRRJ



ARQUIVO DE PLANTAS