

FICHA DE META DADOS – CEDIM 2019/1	
Nome da Pasta	Arquivo de Plantas da Prefeitura da Cidade de Nova Iguaçu
Autor/Instituição	Secretaria Municipal de Infraestrutura- SEMIF/ Subsecretaria de Urbanismo de Nova Iguaçu.
Número de Documentos	2
Quantidade e tipo de documentação	Uma planta de loteamento
Dia/ Mês/Ano	07/11/1954
Série	138/52
Formato	***
Resumo	O acervo contempla tanto plantas residenciais e comerciais, quanto plantas de loteamento na cidade de Nova Iguaçu na primeira metade do século XX. Depositadas junto a Secretaria Municipal de Infraestrutura-SEMIF/Subsecretaria de Urbanismo de Nova Iguaçu, a documentação possui dados como nome do proprietário, logradouro, dimensões do terreno e profissional responsável pela obra. Dentre as plantas já digitalizadas, está o prédio da câmara Municipal, edificada em 1907 sendo posteriormente ocupado pela Prefeitura Municipal até sua demolição em 1964. Loteamento de bairros inteiros como Austin, Vila Anita e Caiçara. A maior parte da documentação



MINISTÉRIO DA EDUCAÇÃO
UNIVERSIDADE FEDERAL RURAL DO RIO DE JANEIRO
INSTITUTO MULTIDISCIPLINAR – CAMPUS NOVA IGUAÇU
CENTRO DE DOCUMENTAÇÃO E IMAGEM




	encontra-se em bom estado mas também pode conter marcas de dobraduras e desgaste pelo manuseio contínuo.
Palavras-Chave	Planta; Nova Iguaçu; Vila Nova do Couto;
Notas explicativas	***

138-52



PREFEITURA
Nova Iguaçu

Sila nova do Couto

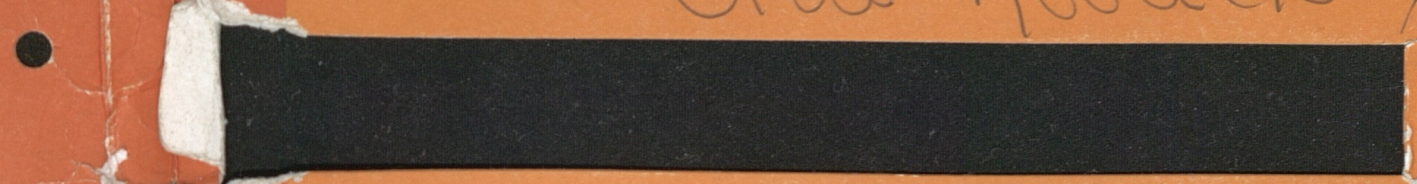

Estado do Rio de Janeiro
Prefeitura da Cidade de Nova Iguaçu

VIA RUA DO LOTEAMENTO

LOTEAMENTO SITUADO NA LOCALIDADE DE CAVA MUNICÍPIO DE NOVA GUARU
 ESTADO DO RIO DE JANEIRO - APROVADO EM 14-10-1952
 PROPRIEDADE DE ANTÔNIO ALVES MARTINS



proprietário:

Antônio Alves Martins


esboço de loteamento:

Leopoldo Paes de Azevedo
 C.R.E.L. N.º 475. 5.º DESENO

PLANTA DE SITUAÇÃO
 ESCALA 1:20000

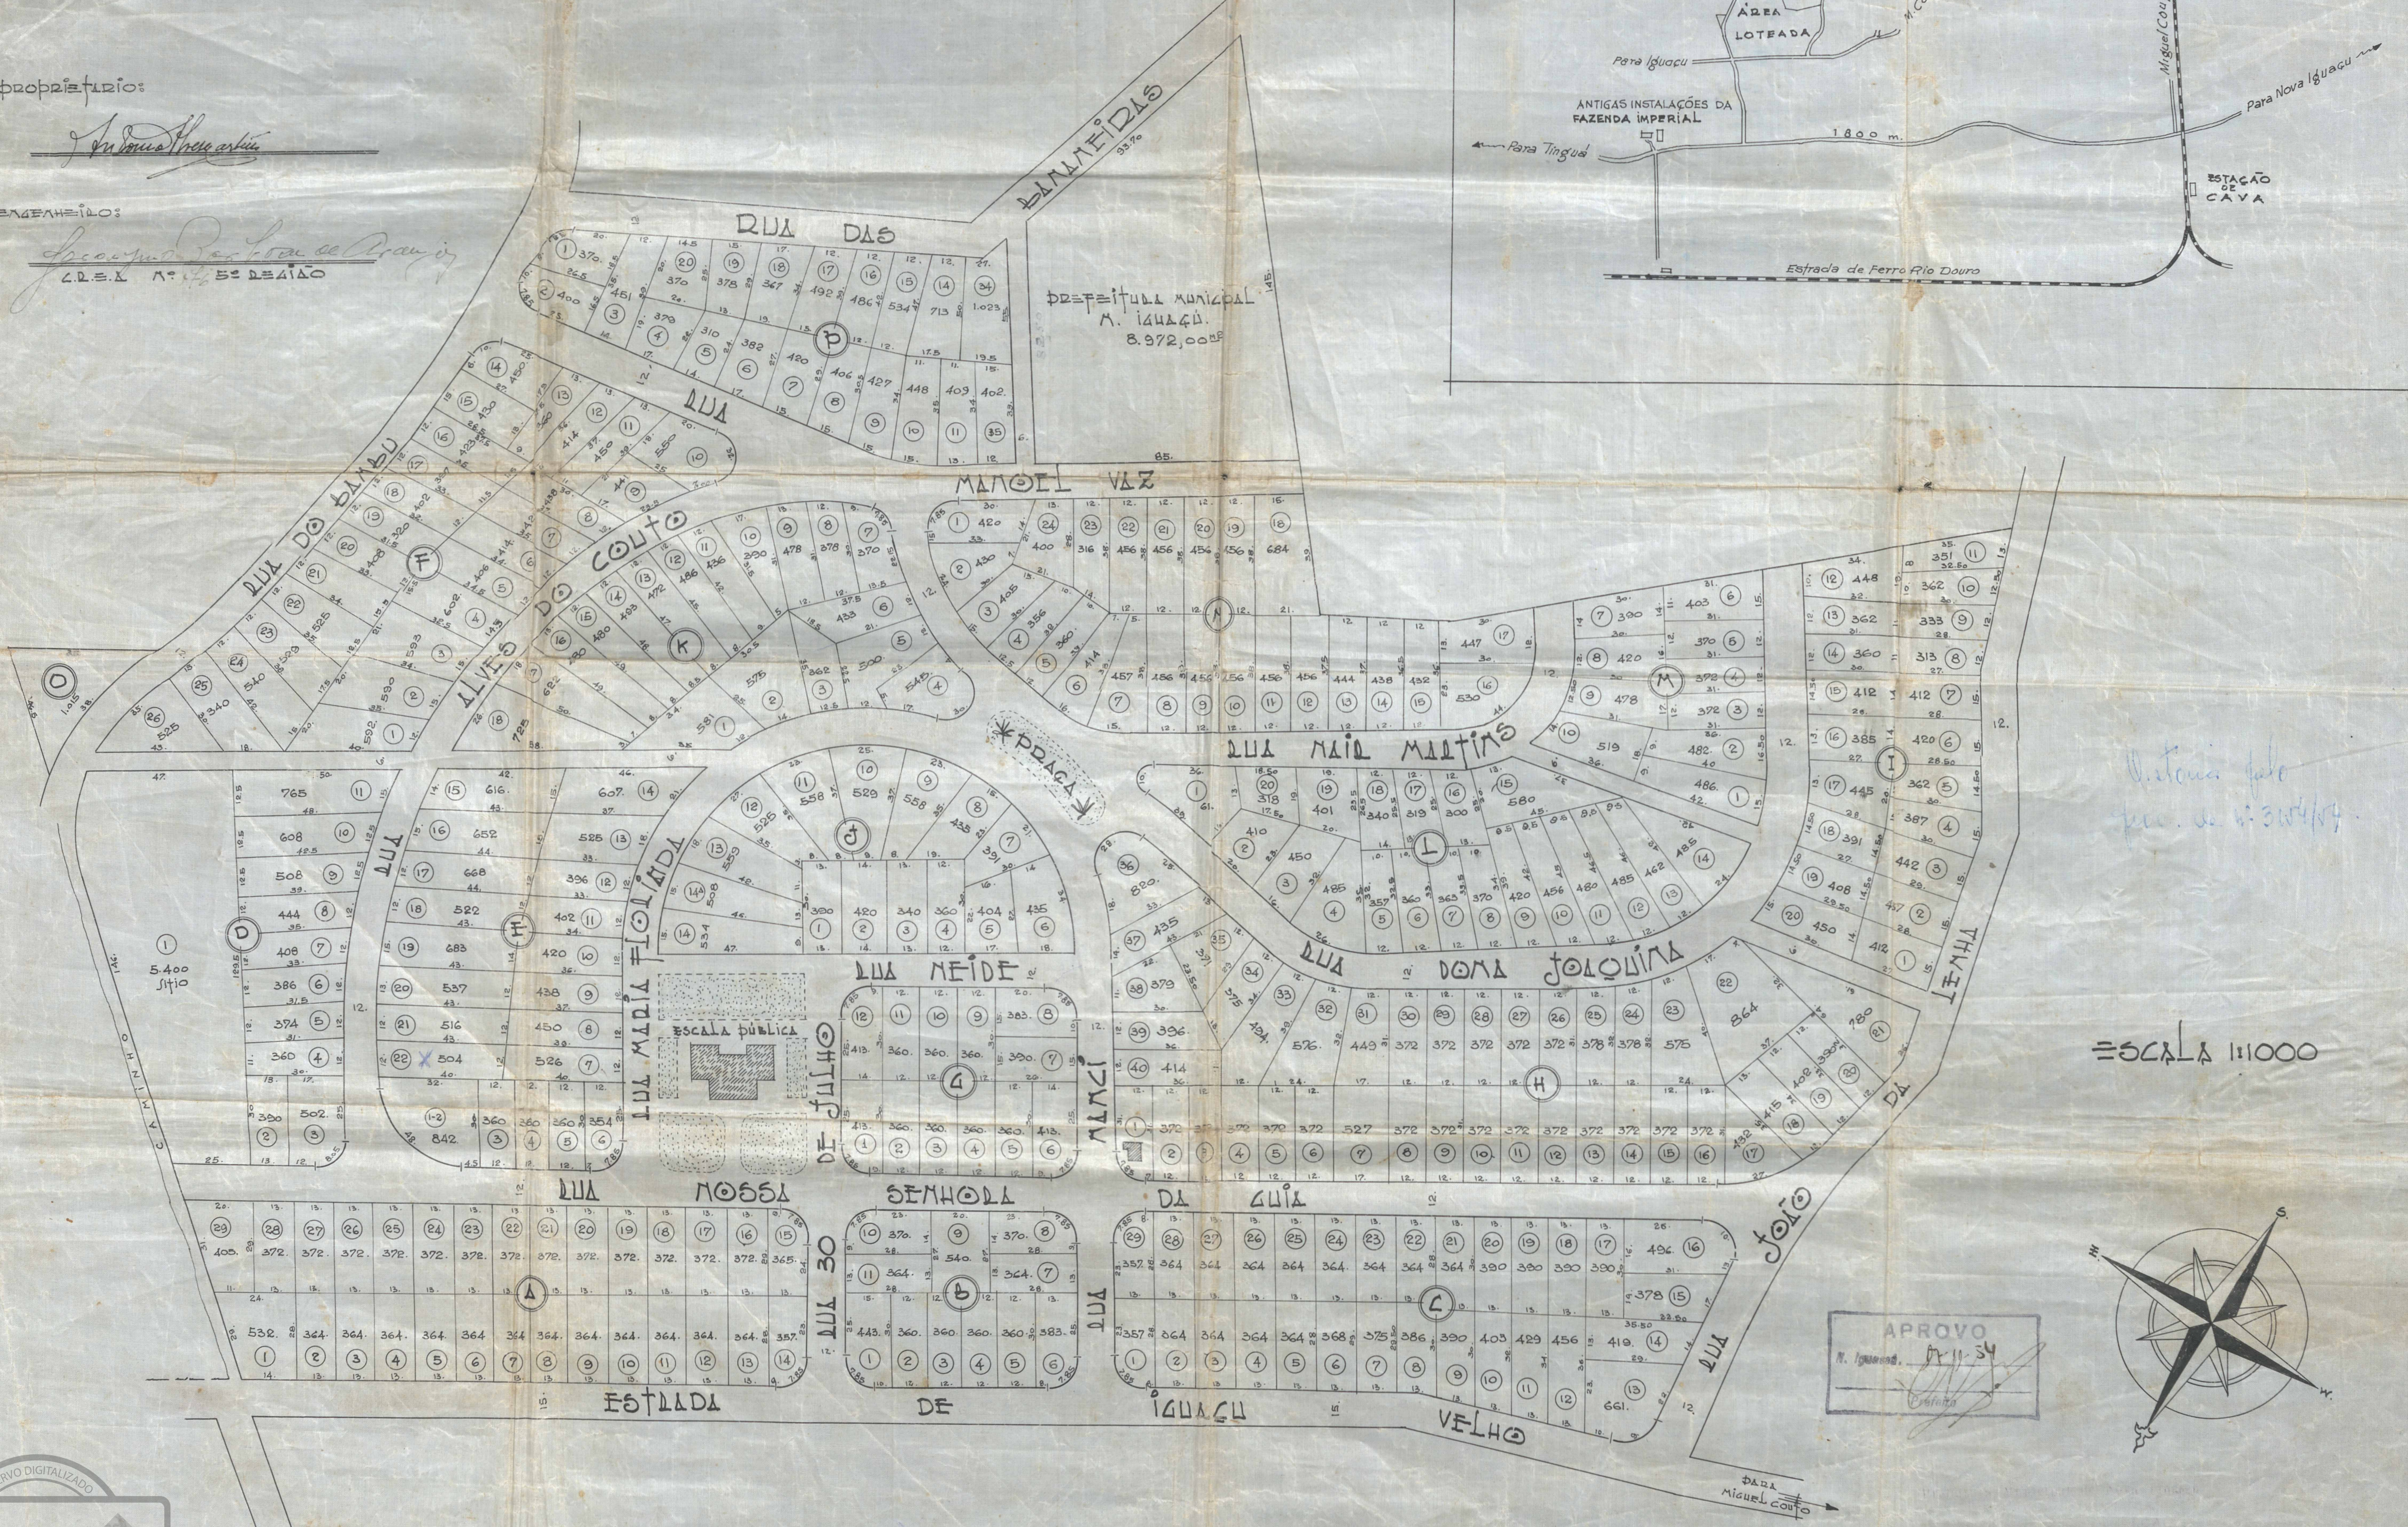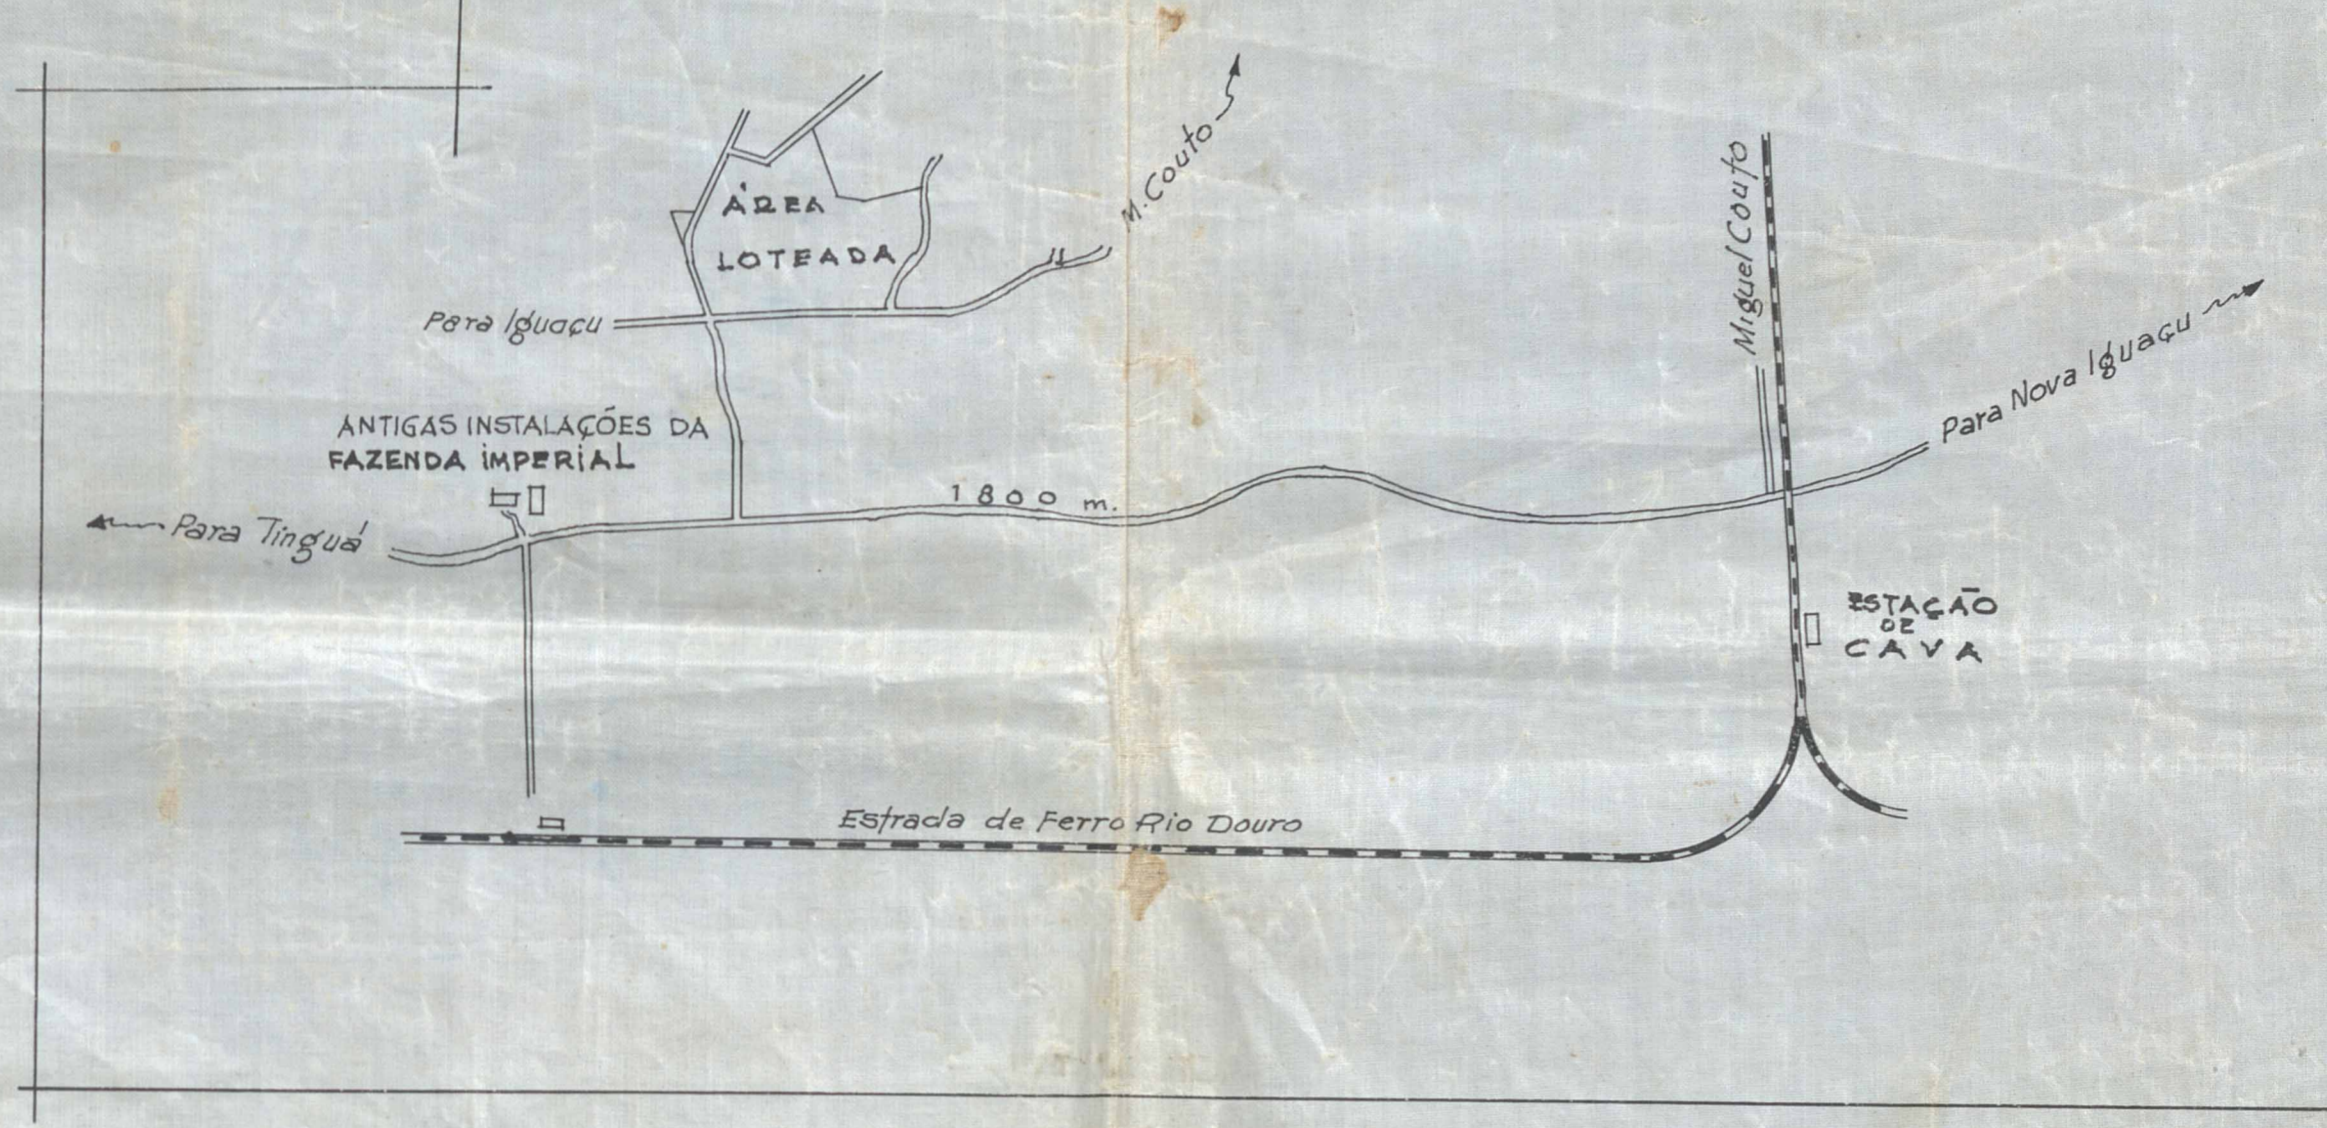

ESCALA 1:1000

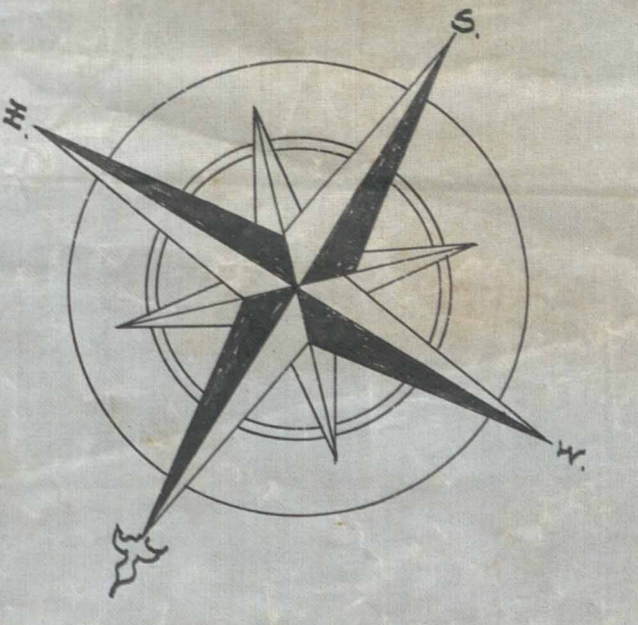

APROVO
 N.º 1134
 11/11/54

Antônio Alves Martins
 11/11/54



ACERVO DIGITALIZADO



CEDIM
CENTRO DE DOCUMENTAÇÃO E IMAGEM
INSTITUTO MULTIDISCIPLINAR - UFRJ



ARQUIVO DE PLANTAS