

FICHA DE META DADOS – CEDIM 2020.1	
Nome da Pasta	Arquivo de Plantas da Prefeitura da Cidade de Nova Iguaçu
Autor/Instituição	Secretaria Municipal de Desenvolvimento Urbano - SMDU
Número de Documentos	2
Quantidade e tipo de documentação	Uma planta
Dia/ Mês/Ano	28/06/1950
Série	115/52
Formato	***
Resumo	<p>O acervo contempla tanto plantas residenciais e comerciais, quanto plantas de loteamento na cidade de Nova Iguaçu na primeira metade do século XX. Depositadas junto a Secretaria Municipal de Infraestrutura-SEMIF/Subsecretaria de Urbanismo de Nova Iguaçu, a documentação possui dados como nome do proprietário, logradouro, dimensões do terreno e profissional responsável pela obra. Dentre as plantas já digitalizadas, está o prédio da câmara Municipal, edificada em 1907 sendo posteriormente ocupado pela Prefeitura Municipal até sua demolição em 1964. Loteamento de bairros inteiros como Austin, Vila Anita e Caiçara. A maior parte da documentação</p>



MINISTÉRIO DA EDUCAÇÃO
UNIVERSIDADE FEDERAL RURAL DO RIO DE JANEIRO
INSTITUTO MULTIDISCIPLINAR – CAMPUS NOVA IGUAÇU
CENTRO DE DOCUMENTAÇÃO E IMAGEM



	encontra-se em bom estado, mas também pode conter marcas de dobraduras e desgaste pelo manuseio contínuo.
Palavras-Chave	Planta; Nova Iguaçu; Bairro Califórnia;
Notas explicativas	***




CALLIFCJRNIA



proc-11-291-56-
anos-11-10-56.
Renato Lemes Monteiro

Rua. Nossa Senhora de
Fatima - Rep. Oscar Sauer
PAL 31/84 Caldeirões
Rep. 05/50366-83. D. C. 2
des lots 12, 13, 14, 15 D. C. 2
Área 5080,00m²



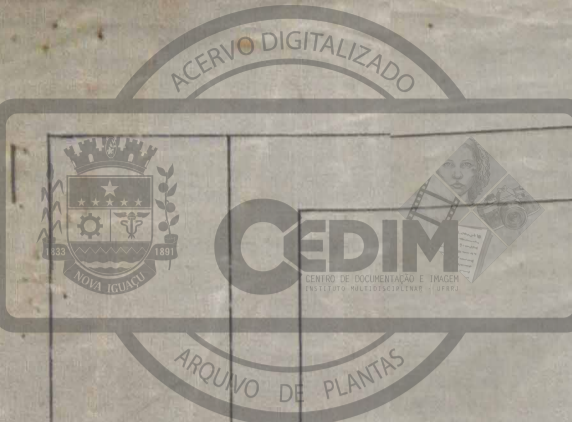

Projeto de Casa Tipo
 Rua Santa Ifigenia
 Nº 1260 - 8 Casas
 Valor 2.000,00

CTB

BAIRRO CALIFORNIA
 PROJETO DE CASA TIPO

PROPRIETÁRIO: Renato Lourenço
 Autor do Projeto: *Arquiteto G.R.P.A. 4060-0*
 Valor: 219.440,00
 Área: 57,86
 438,88

Ficha 425
 1/149
 a
 156




Multa Nº 1260
 Cof. 1.600,00 (8 Casas)

Projeto de Casa Tipo
 Rua Santa Ifigenia
 Nº 1260 - 8 Casas
 Valor 2.000,00

Arquiteto Renato Lourenço
 5-11-48
 Projeto 84/15/48

28 Junho 50
 72 lux
 0,50

16-26-46-83-103-113-123-133
 4992 150
 Gastos de aluguel e taxa
 Pag. cof. 50,00 pelo
 (8 Casas)
 Inadimplência em casa
 do proprietário.

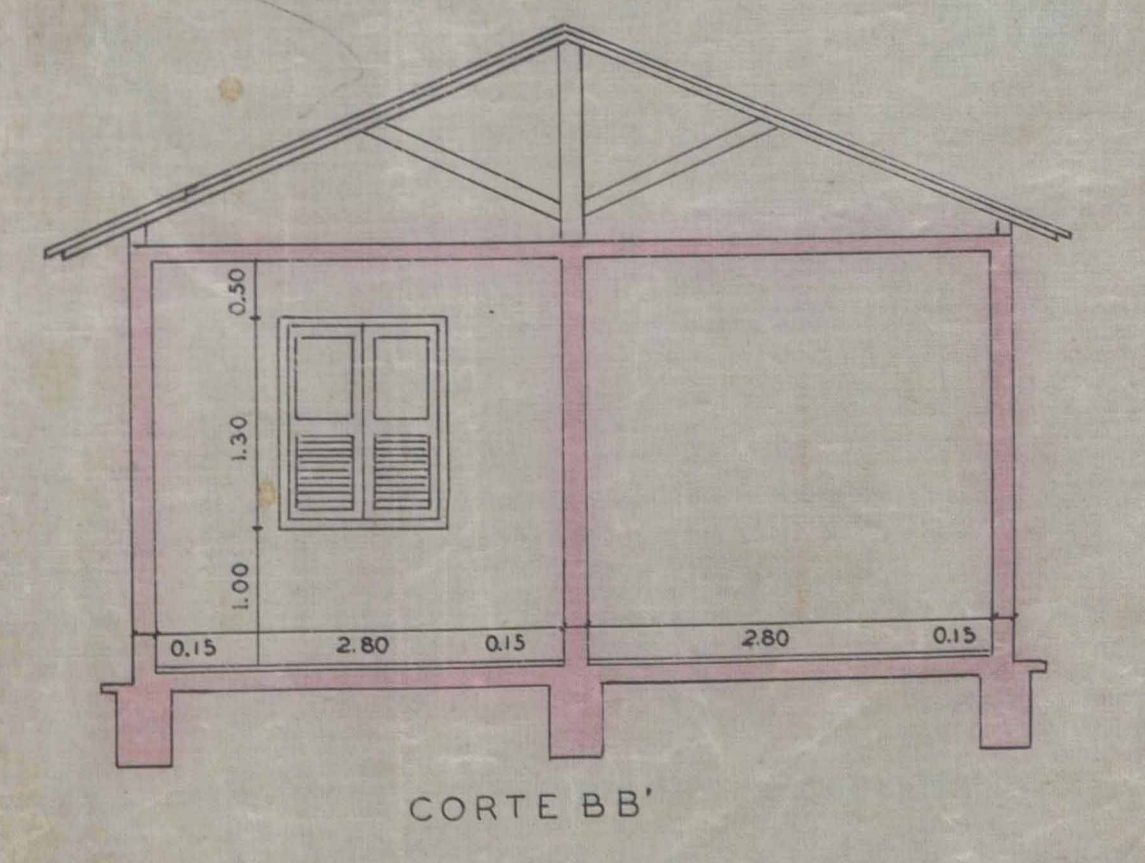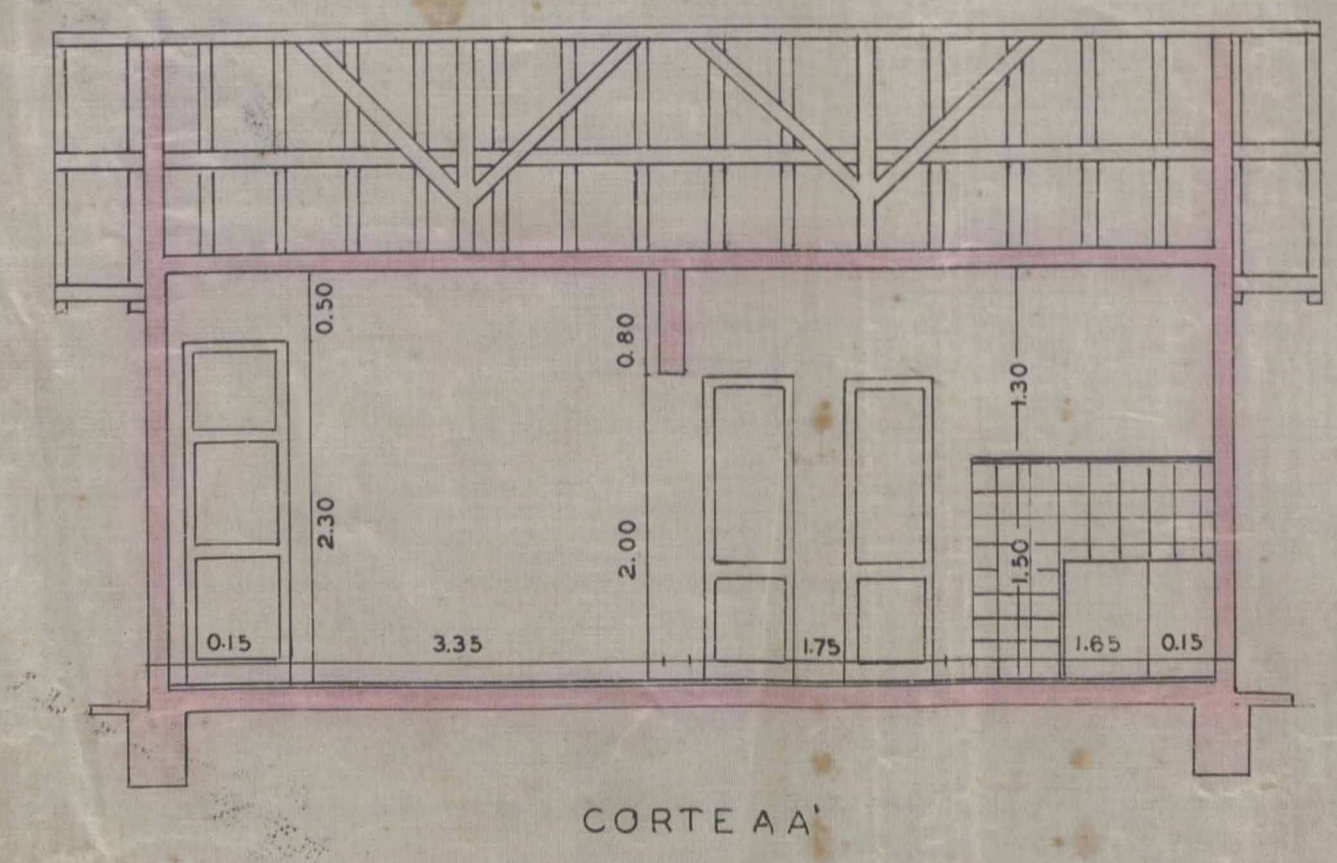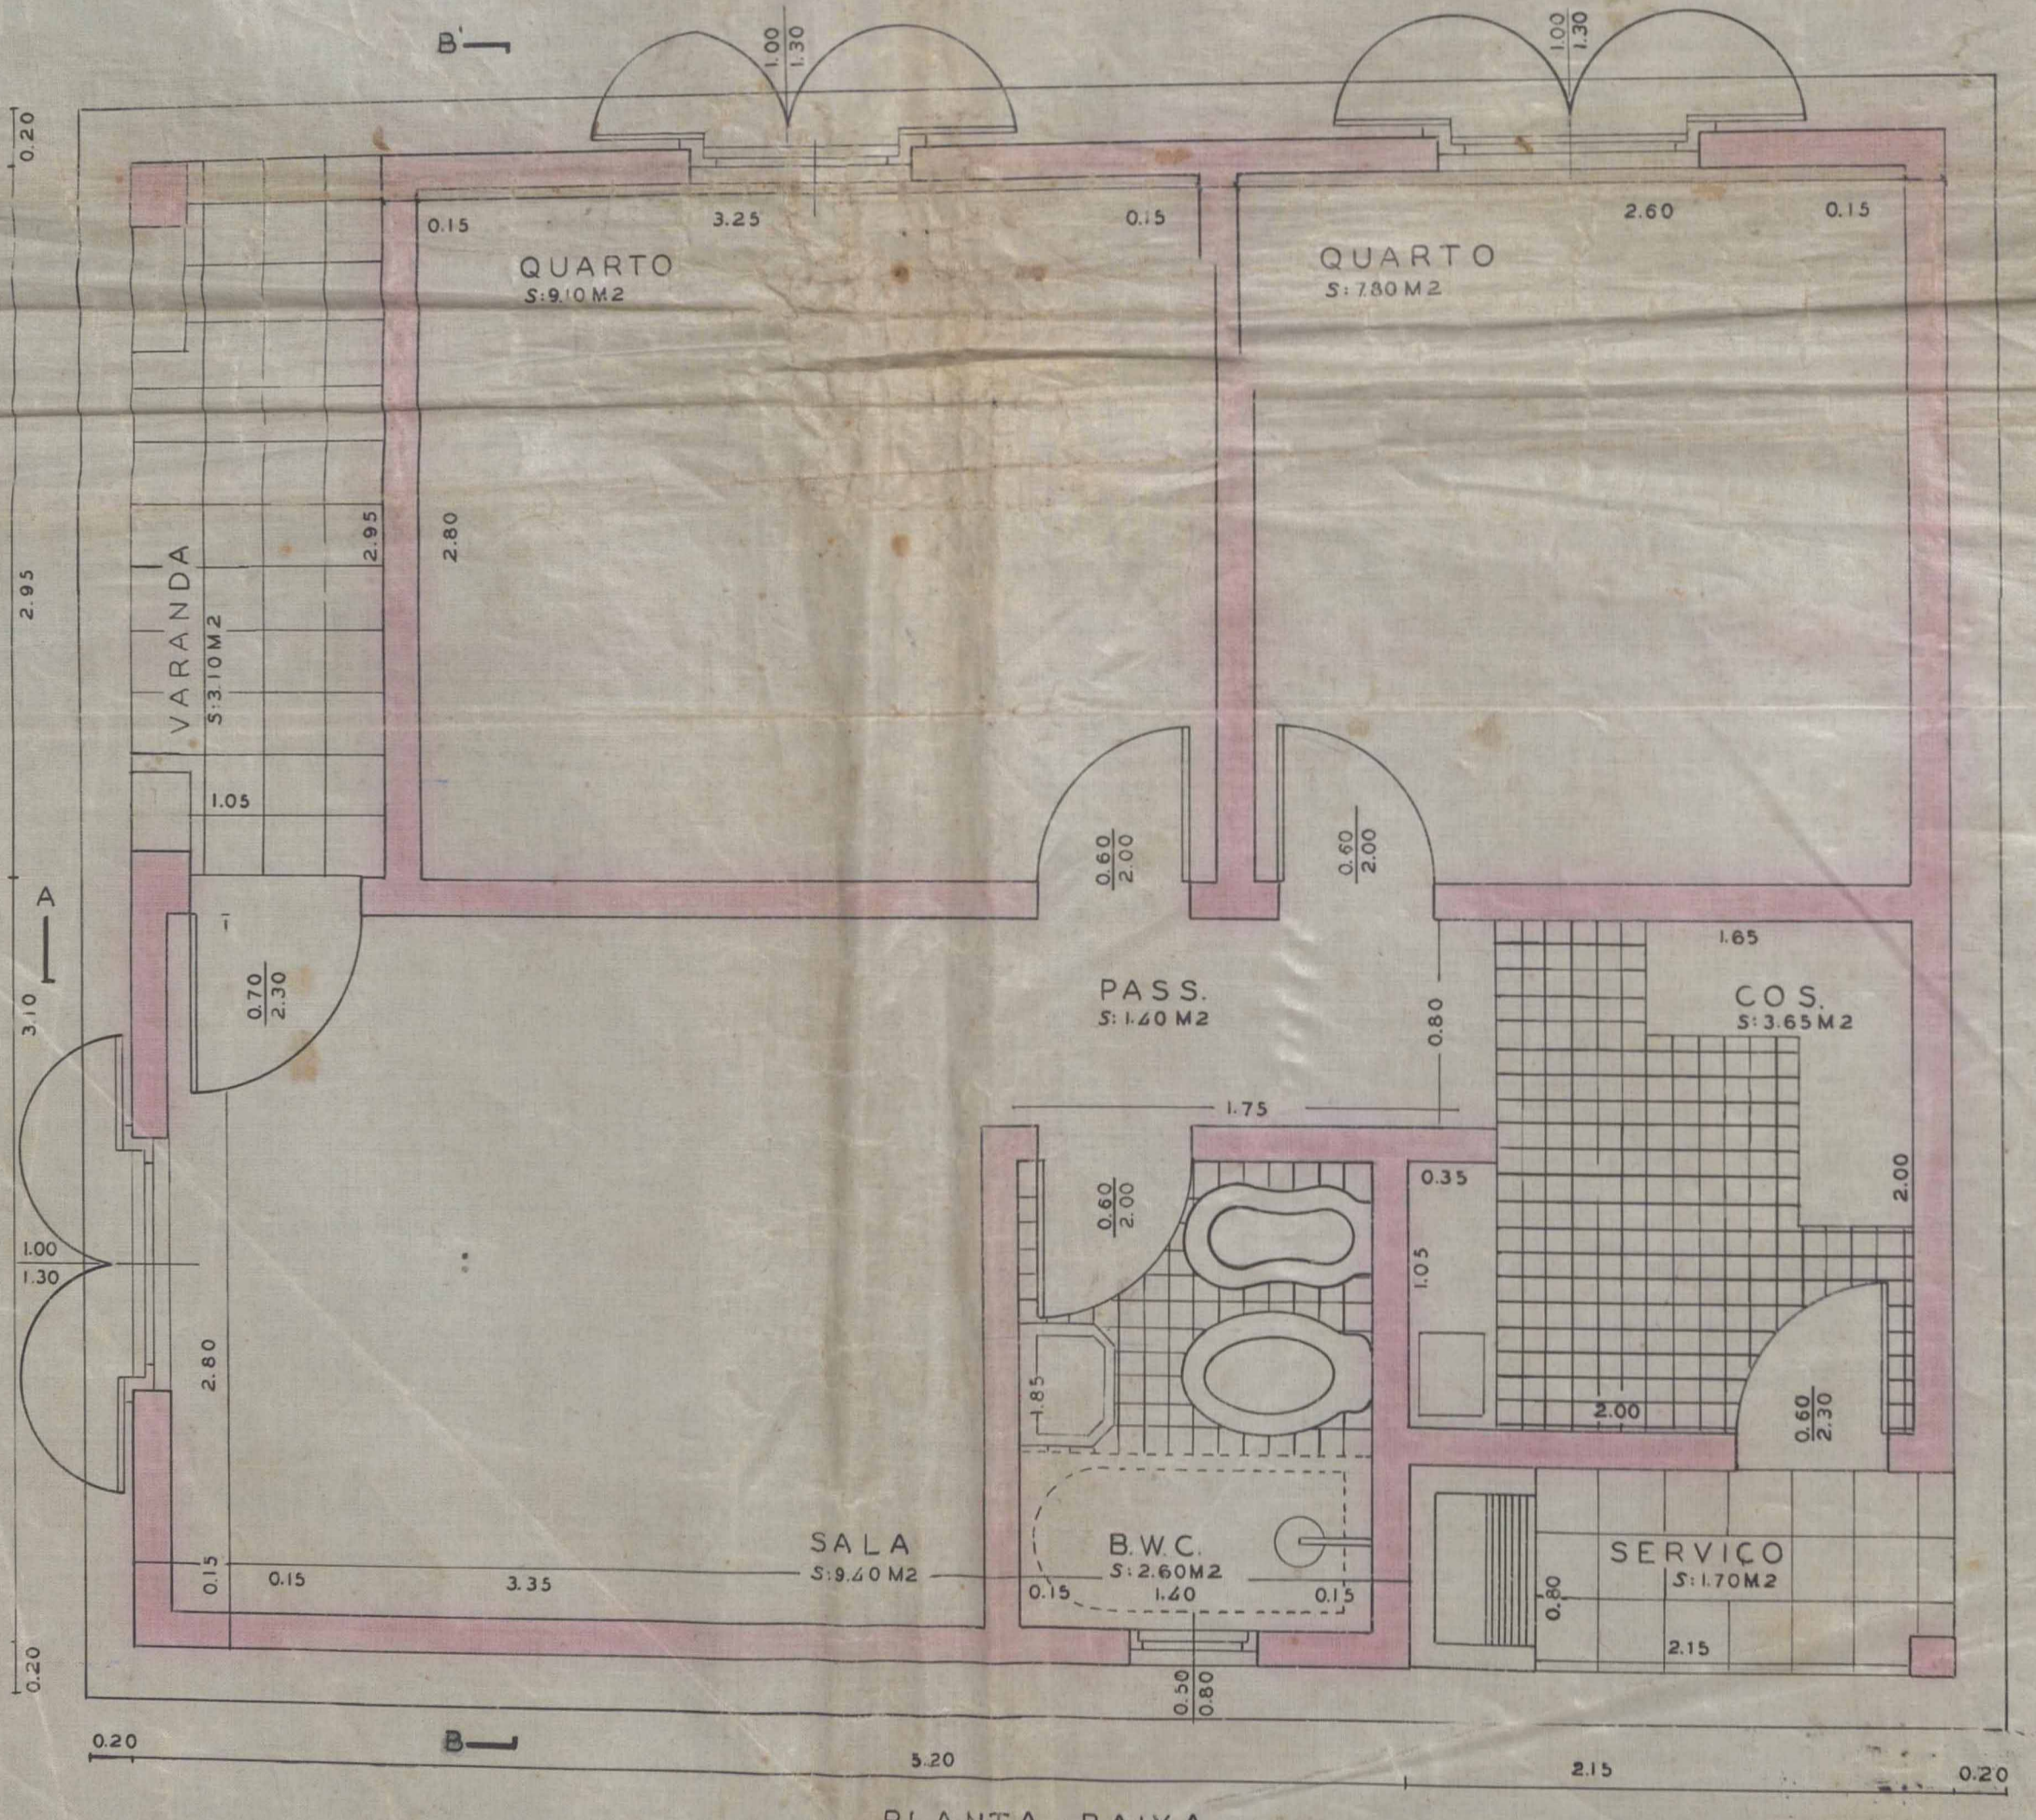

ESC. 1/50

ACERVO DIGITALIZADO



CEDIM
CENTRO DE DOCUMENTAÇÃO E IMAGEM
INSTITUTO MULTIDISCIPLINAR - UFRRJ



ARQUIVO DE PLANTAS