

<b>FICHA DE META DADOS – CEDIM 2019/2</b>	
<b>Nome da Pasta</b>	Arquivo de Plantas da Prefeitura da Cidade de Nova Iguaçu
<b>Autor/Instituição</b>	Secretaria Municipal de Desenvolvimento Urbano - SMDU
<b>Número de Documentos</b>	2
<b>Quantidade e tipo de documentação</b>	Uma Planta de loteamento.
<b>Dia/ Mês/Ano</b>	19/07/54
<b>Série</b>	70/51
<b>Formato</b>	Personalizado
<b>Resumo</b>	O acervo contempla tanto plantas residenciais e comerciais, quanto plantas de loteamento na cidade de Nova Iguaçu na primeira metade do século XX. Depositadas junto a Secretaria Municipal de Infraestrutura-SEMIF/Subsecretaria de Urbanismo de Nova Iguaçu, a documentação possui dados como nome do proprietário, logradouro, dimensões do terreno e profissional responsável pela obra. Dentre as plantas já digitalizadas, está o prédio da câmara Municipal, edificada em 1907 sendo posteriormente ocupado pela Prefeitura Municipal até sua demolição em 1964. Loteamento de bairros inteiros como Austin, Vila Anita e Caiçara. A maior parte da documentação



MINISTÉRIO DA EDUCAÇÃO  
UNIVERSIDADE FEDERAL RURAL DO RIO DE JANEIRO  
INSTITUTO MULTIDISCIPLINAR – CAMPUS NOVA IGUAÇU  
CENTRO DE DOCUMENTAÇÃO E IMAGEM



	encontra-se em bom estado, mas também pode conter marcas de dobraduras e desgaste pelo manuseio contínuo.
<b>Palavras-Chave</b>	Planta; Bairro Bella Vista; Rua Lucio Gonçalves; Estrada Luiz Lemos; Rua Medeiros e Albuquerque.
<b>Notas explicativas</b>	***

# PREFEITURA MUNICIPAL DE NOVA IGUAÇU

70/51



PROCESSO: \_\_\_\_\_ / \_\_\_\_\_

REQUERENTE: \_\_\_\_\_

ASSUNTO: Boleto Bels Vista

## ANDAMENTO DO PROCESSO

DESTINO	DATA	DESTINO	DATA

ANEXO: \_\_\_\_\_  
\_\_\_\_\_  
\_\_\_\_\_

PLANTA Nº 70/54  
PLANTA DA  
SOLA ACHA-SE  
NOTA AO PROC.  
25/53

# BAIRRO BELLA VISTA

PLANTA DE LOTEAMENTO DE ÁREA

SITUADA A ESTRADA LUIZ LEMOS NA POSSE  
1º DISTRITO DO MUNICÍPIO DE NOVA IGUAÇU.  
ESTADO DO RIO DE JANEIRO

IMOBILIARIA GONCALVES GALVÃO S/A.

RUA SANTIANA Nº 77 - 2º ANDAR  
DISTRITO FEDERAL

Vistorias dos Russos:  
Guerra quinquena-  
Comiss. de abastecimento  
Prof. Bernardo Galvão  
Luis Galvão  
Luis Galvão  
27/78/54  
L. S. 54

ESCALA: 1:1000


ENGENHEIRO:  
Luis Galvão

PROPRIETARIO:


IMOBILIARIA GONCALVES GALVÃO S.A.

Vitoria das Ruas  
Coronel Nilo Medeiros  
Izidro Machado  
Stanhandu  
Apeacaba  
Luis Galvão  
Roberto Barone  
Medeiros de Albuquerque  
5574/54

Em 29-3/54

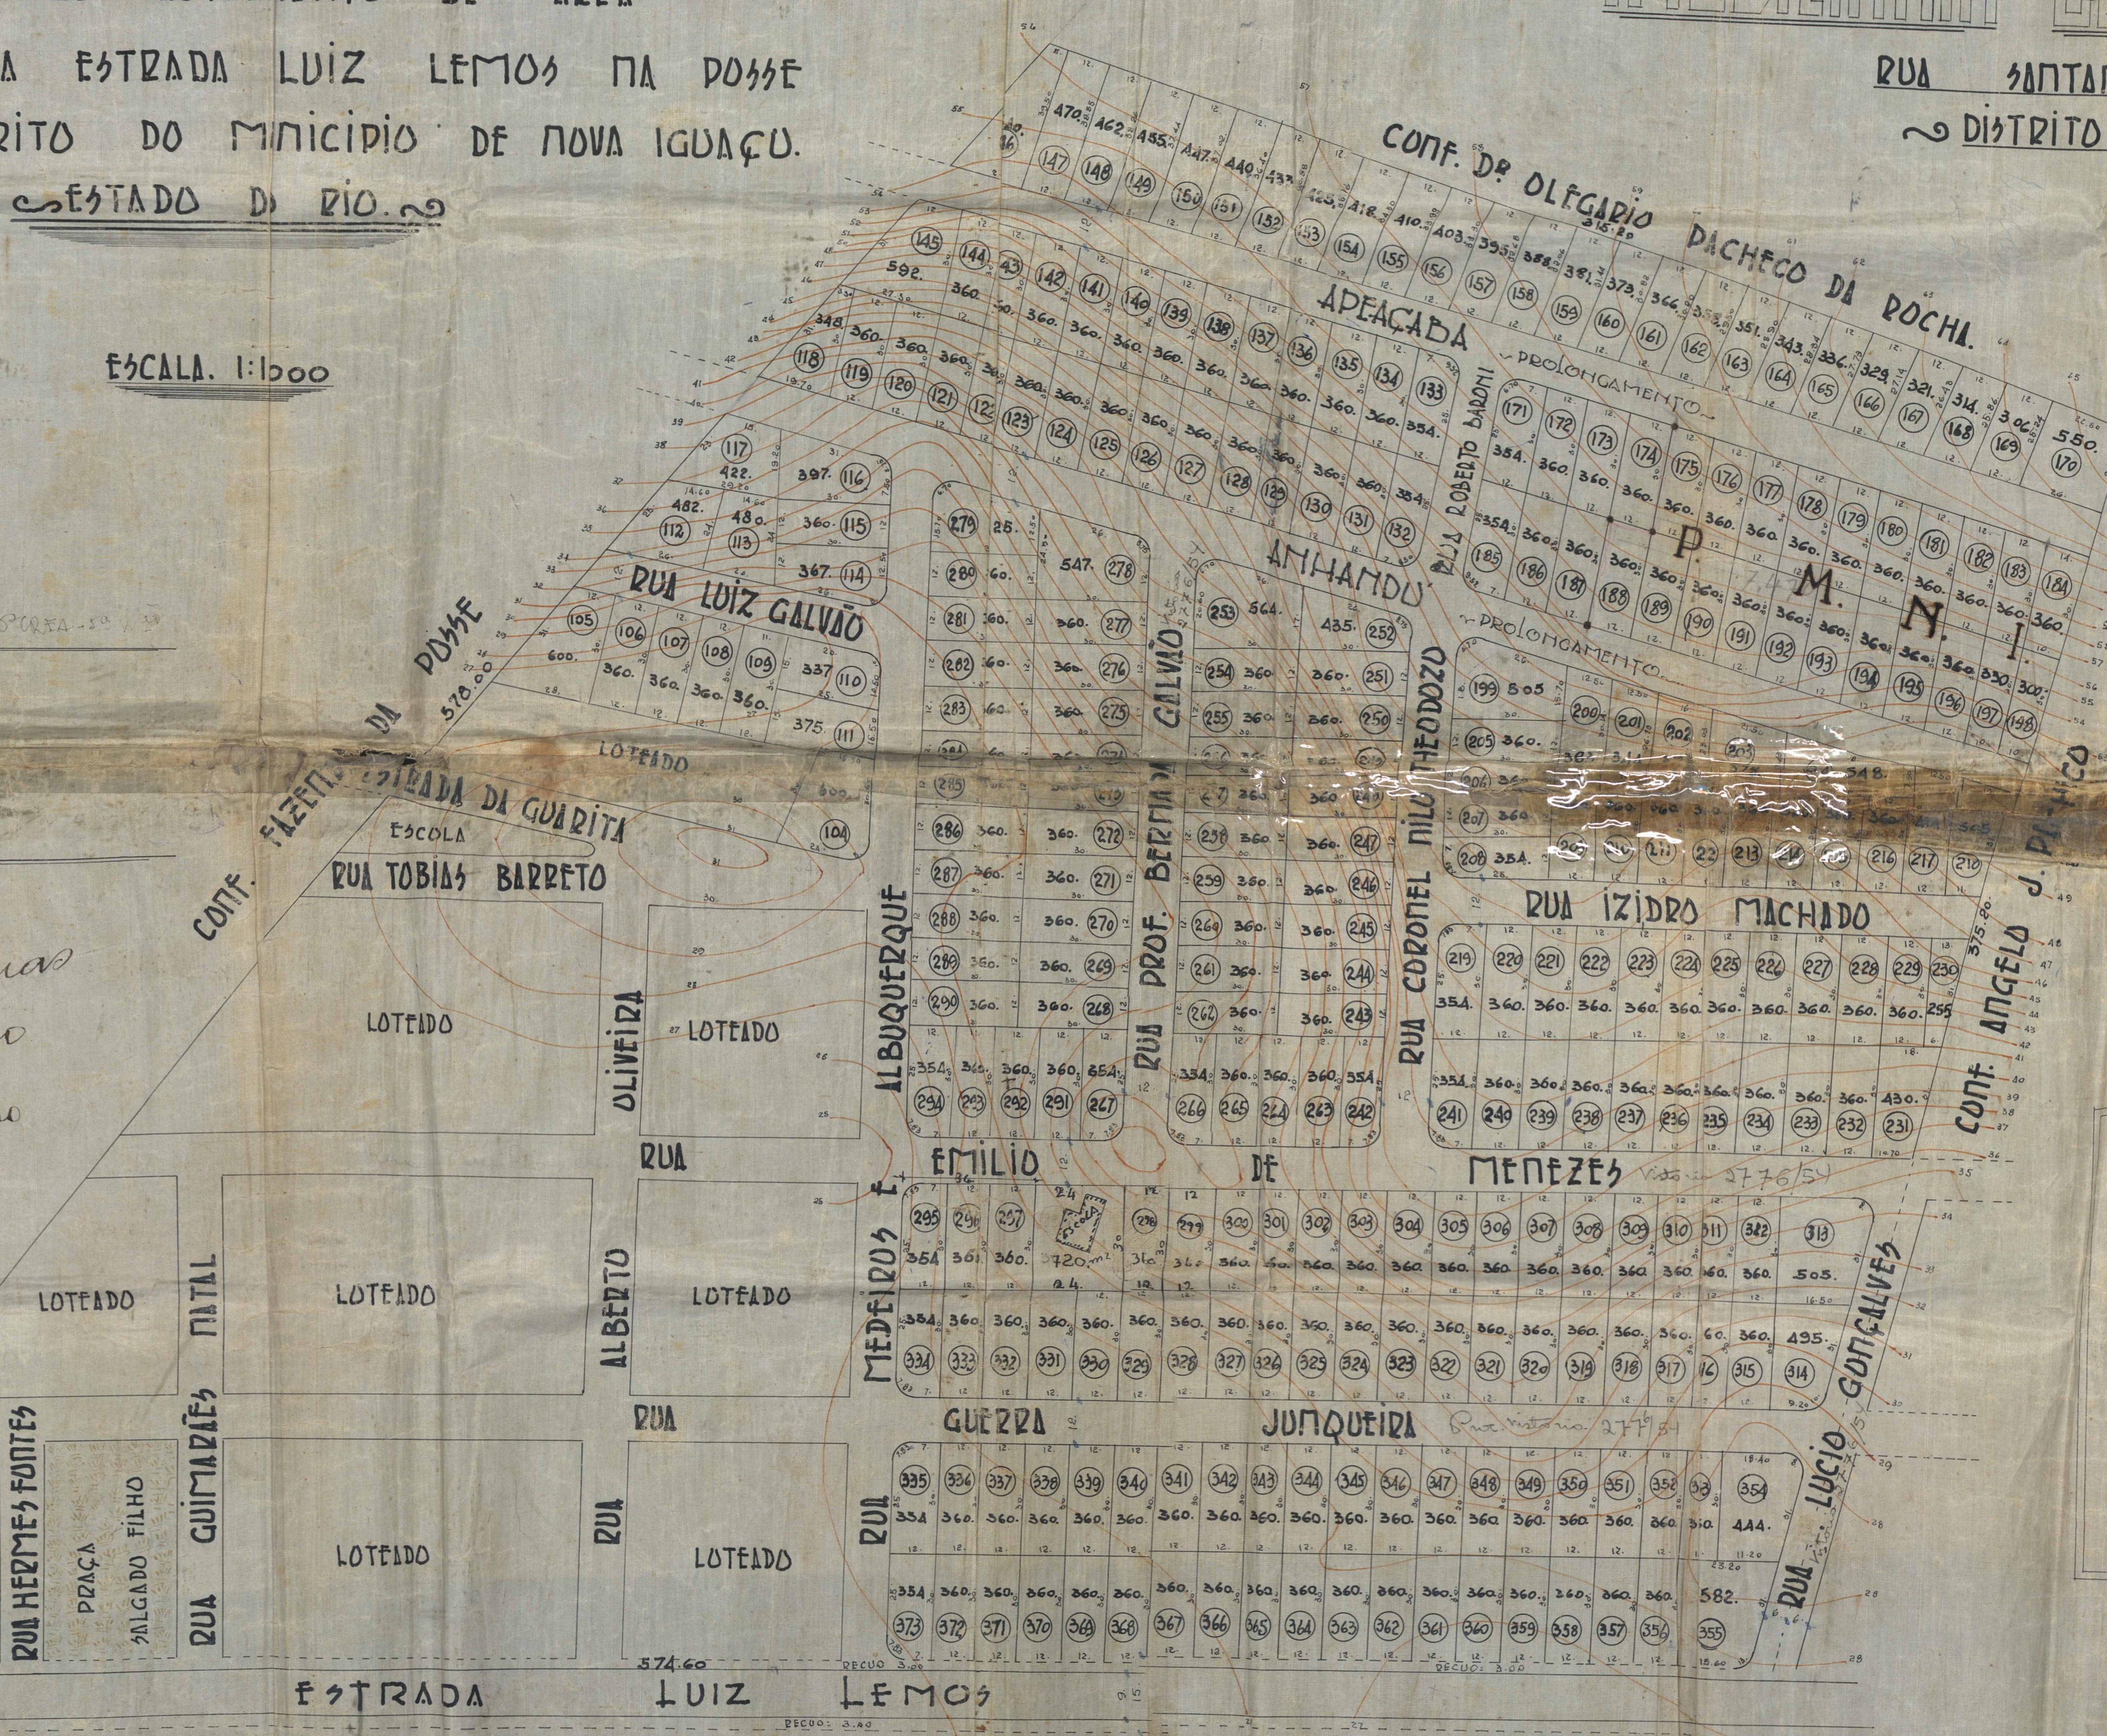

LEGENDA		
ÁREA DE RECUDO		712,80 m <sup>2</sup>
" DE RUAS		26226,63 m <sup>2</sup>
" DA PREFEITURA		7.369,21 m <sup>2</sup>
" DOS LOTES		93.176,79 m <sup>2</sup>
" TOTAL		185.328,26 m <sup>2</sup>

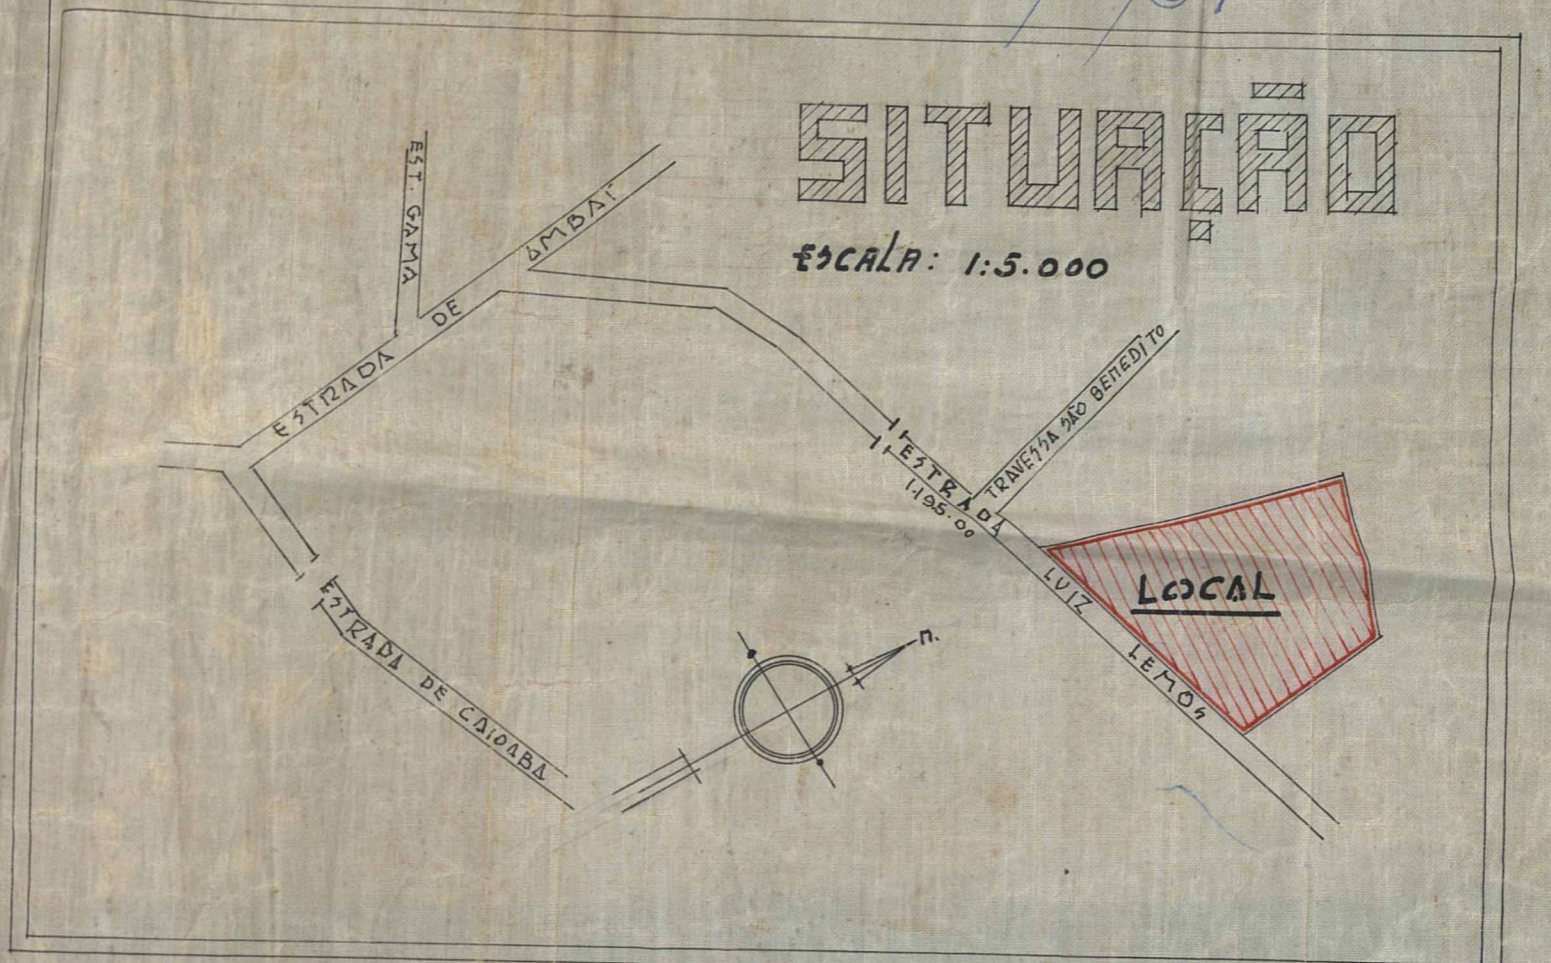

APROVADO  
Requerente: Luis Galvão  
Elaborado: Luis Galvão  
27/78/54  
L. S. 54

16/03/54

16 8 52  
Loteamento  
270 lotes  
Luis Galvão

ACERVO DIGITALIZADO



**CEDIM**  
CENTRO DE DOCUMENTAÇÃO E IMAGEM  
INSTITUTO MULTIDISCIPLINAR - UFRRJ



ARQUIVO DE PLANTAS