

FICHA DE META DADOS – CEDIM 2020.1	
Nome da Pasta	Arquivo de Plantas da Prefeitura da Cidade de Nova Iguaçu
Autor/Instituição	Secretaria Municipal de Desenvolvimento Urbano - SMDU
Número de Documentos	2
Quantidade e tipo de documentação	Uma planta
Dia/ Mês/Ano	09/05/1957
Série	36/57
Formato	***
Resumo	<p>O acervo contempla tanto plantas residenciais e comerciais, quanto plantas de loteamento na cidade de Nova Iguaçu na primeira metade do século XX. Depositadas junto a Secretaria Municipal de Infraestrutura-SEMIF/Subsecretaria de Urbanismo de Nova Iguaçu, a documentação possui dados como nome do proprietário, logradouro, dimensões do terreno e profissional responsável pela obra. Dentre as plantas já digitalizadas, está o prédio da câmara Municipal, edificada em 1907 sendo posteriormente ocupado pela Prefeitura Municipal até sua demolição em 1964. Loteamento de bairros inteiros como Austin, Vila Anita e Caiçara. A maior parte da documentação</p>



MINISTÉRIO DA EDUCAÇÃO
UNIVERSIDADE FEDERAL RURAL DO RIO DE JANEIRO
INSTITUTO MULTIDISCIPLINAR – CAMPUS NOVA IGUAÇU
CENTRO DE DOCUMENTAÇÃO E IMAGEM



	encontra-se em bom estado, mas também pode conter marcas de dobraduras e desgaste pelo manuseio contínuo.
Palavras-Chave	Planta; Nova Iguaçu; Travessa Carlos Sampaio; Imobiliária Monsanto;
Notas explicativas	***



36/57

PREFEITURA MUNICIPAL DE NOVA IGUAÇU



PROCESSO: _____ / _____


REQUERENTE: _____

ASSUNTO: _____

ANDAMENTO DO PROCESSO

DESTINO	DATA	DESTINO	DATA

ANEXO: _____

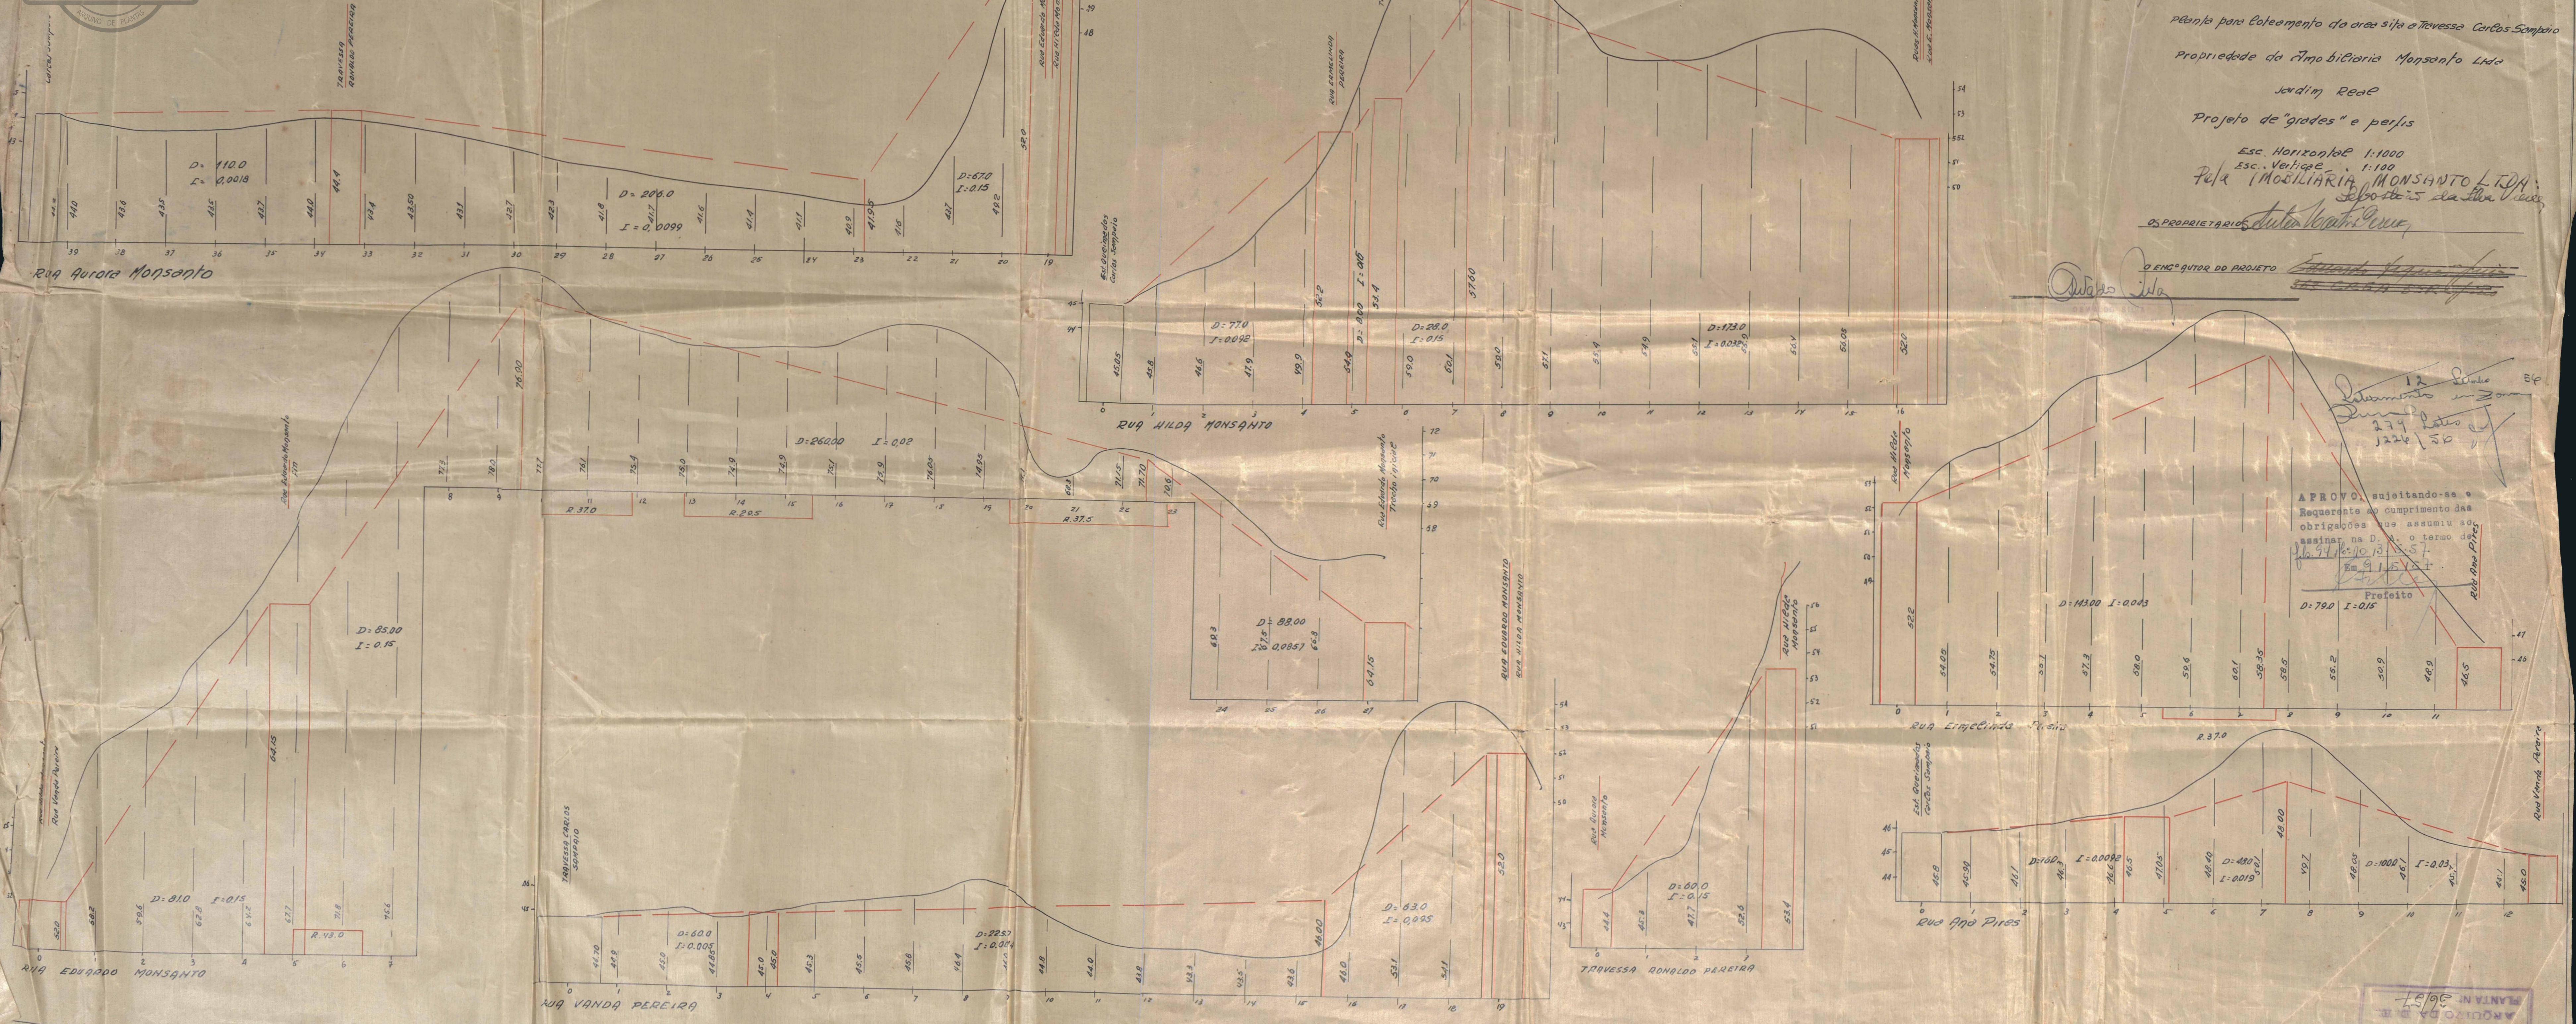

36/57

Planta para Coleamento da área sítio a Travessa Carlos Sampaio

Propriedade da Ambibioria Monsanto Ltda

Jardim Real

Projeto de "grades" e perfis

Esc. Horizontal 1:1000

Esc. Vertical 1:100

Para IMOBILIÁRIA MONSANTO LTDA

Esportivos da Ilha Verde

OS PROPRIETÁRIOS: Auto. Vanda Pereira

O ENG. AUTOR DO PROJETO: Antonio Pereira

12 Junho 1970

279 Lotes

1226/50

APROVO, sujeitando-se o
 Requerente ao cumprimento das
 obrigações que assumiu ao
 assinar, na D. O. o termo de
 Em 9/12/70

Prefeito
 D: 790 I: 0.15

15/98

ARQUIVO DA D. E.

ACERVO DIGITALIZADO



CEDIM
CENTRO DE DOCUMENTAÇÃO E IMAGEM
INSTITUTO MULTIDISCIPLINAR - UFRRJ



ARQUIVO DE PLANTAS