

20/63

PREFEITURA MUNICIPAL DE NOVA IGUAÇU



Ver 79/62

01
Planta

PROCESSO: _____

REQUERENTE: Prop: Braspor Imoveis Ltda.

ASSUNTO: loteamento Nova Atlântida.

ANDAMENTO DO PROCESSO

DESTINO	DATA	DESTINO	DATA

ANEXO: _____

C. 31.8 in

P. M. N. I.
ARQUIVO DA D. E.
PLANTA Nº 20-63

2A GLE

NOVA IGUAÇU 1º DISTRITO

20163

JARDIM AIMORÉ

RUVA - GUIOMAR - PEREIRA - NOVAIS

RUA VINICIO SIMONELLI
EXISTENTE

BAIRRO NOVA ATLANTIDA — R. GLERA

CANAL RETIFICADO

CANAL	RETIFICADO
1	1
2	2
3	3
100	100

A V E N I D A

N O V A

A T L A N T I D

30		
12	360 m^2	(1)
30		
10	300 m^2	(2)
30		
10	300 m^2	(3)
30		
10	300 m^2	(4)
30		

22	346.24m ²	15%	4
30	300m ²		5
30	300m ²		6
30	300m ²		7
30	300m ²		8
30	300m ²		9
30	300m ²		10
30	300m ²		11
30	300m ²		12
30	300m ²		13
30	300m ²		14
30	300m ²		15
30	300m ²		16
30	300m ²		17
30	300m ²		18
30	300m ²		19
30	346.24m ²		20





[illegible][illegible]

ATLANTIDA

GLEBA

ASPOR IMOVEIS LTDA

RITO — ESTADO DO RIO

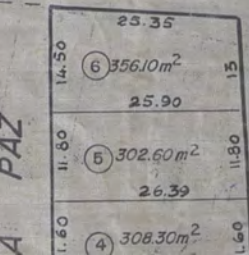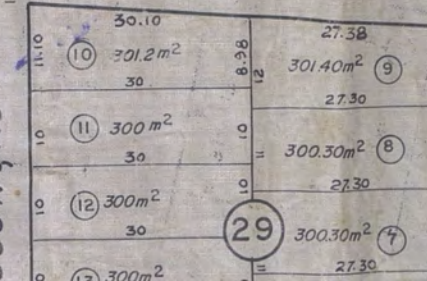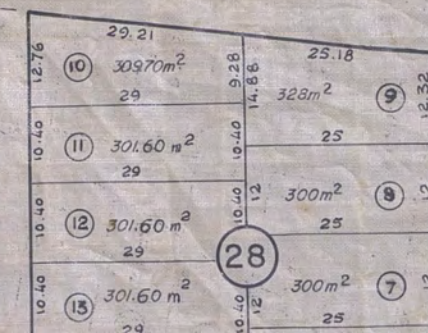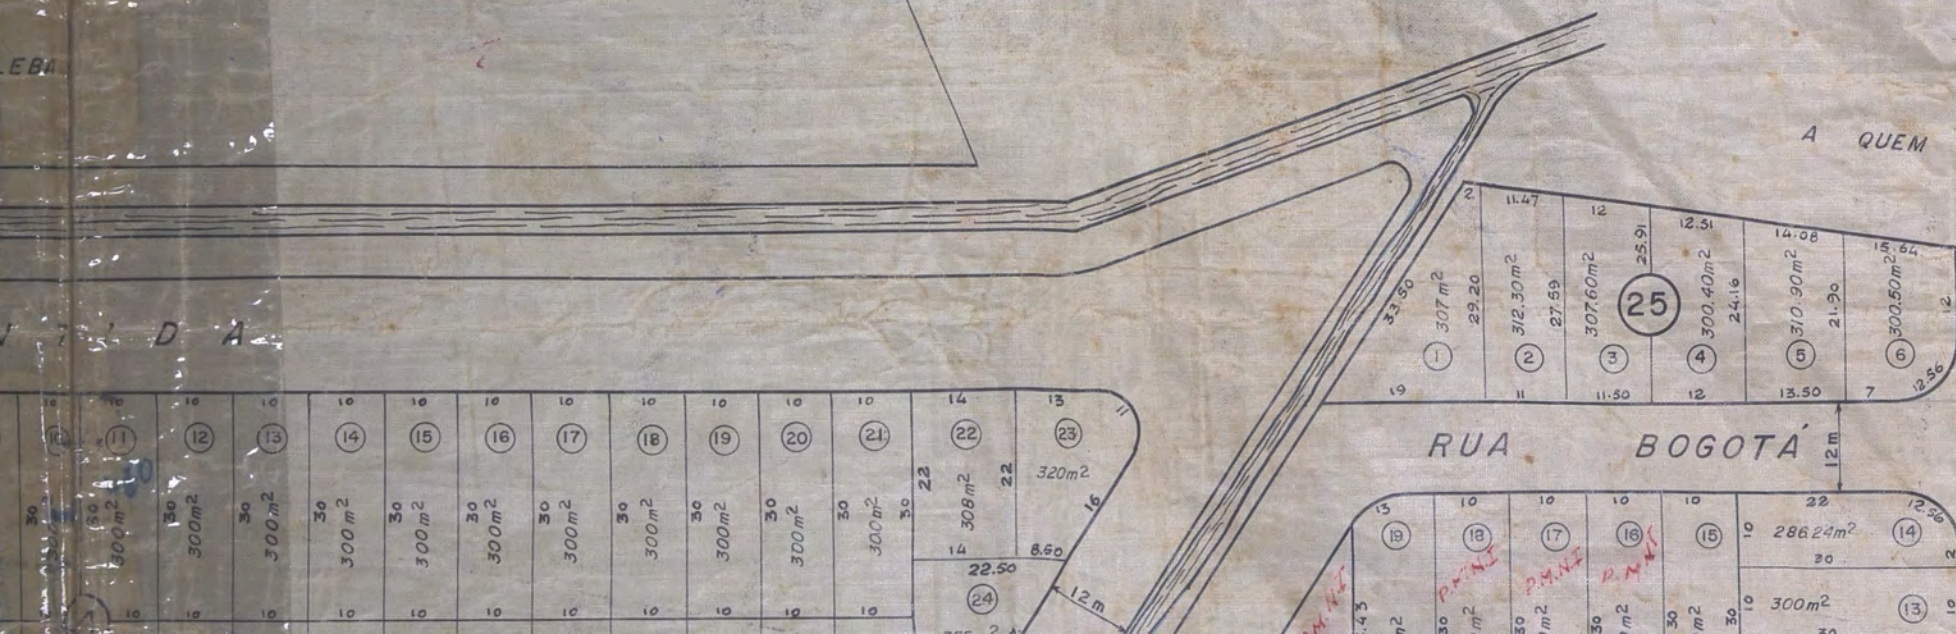




















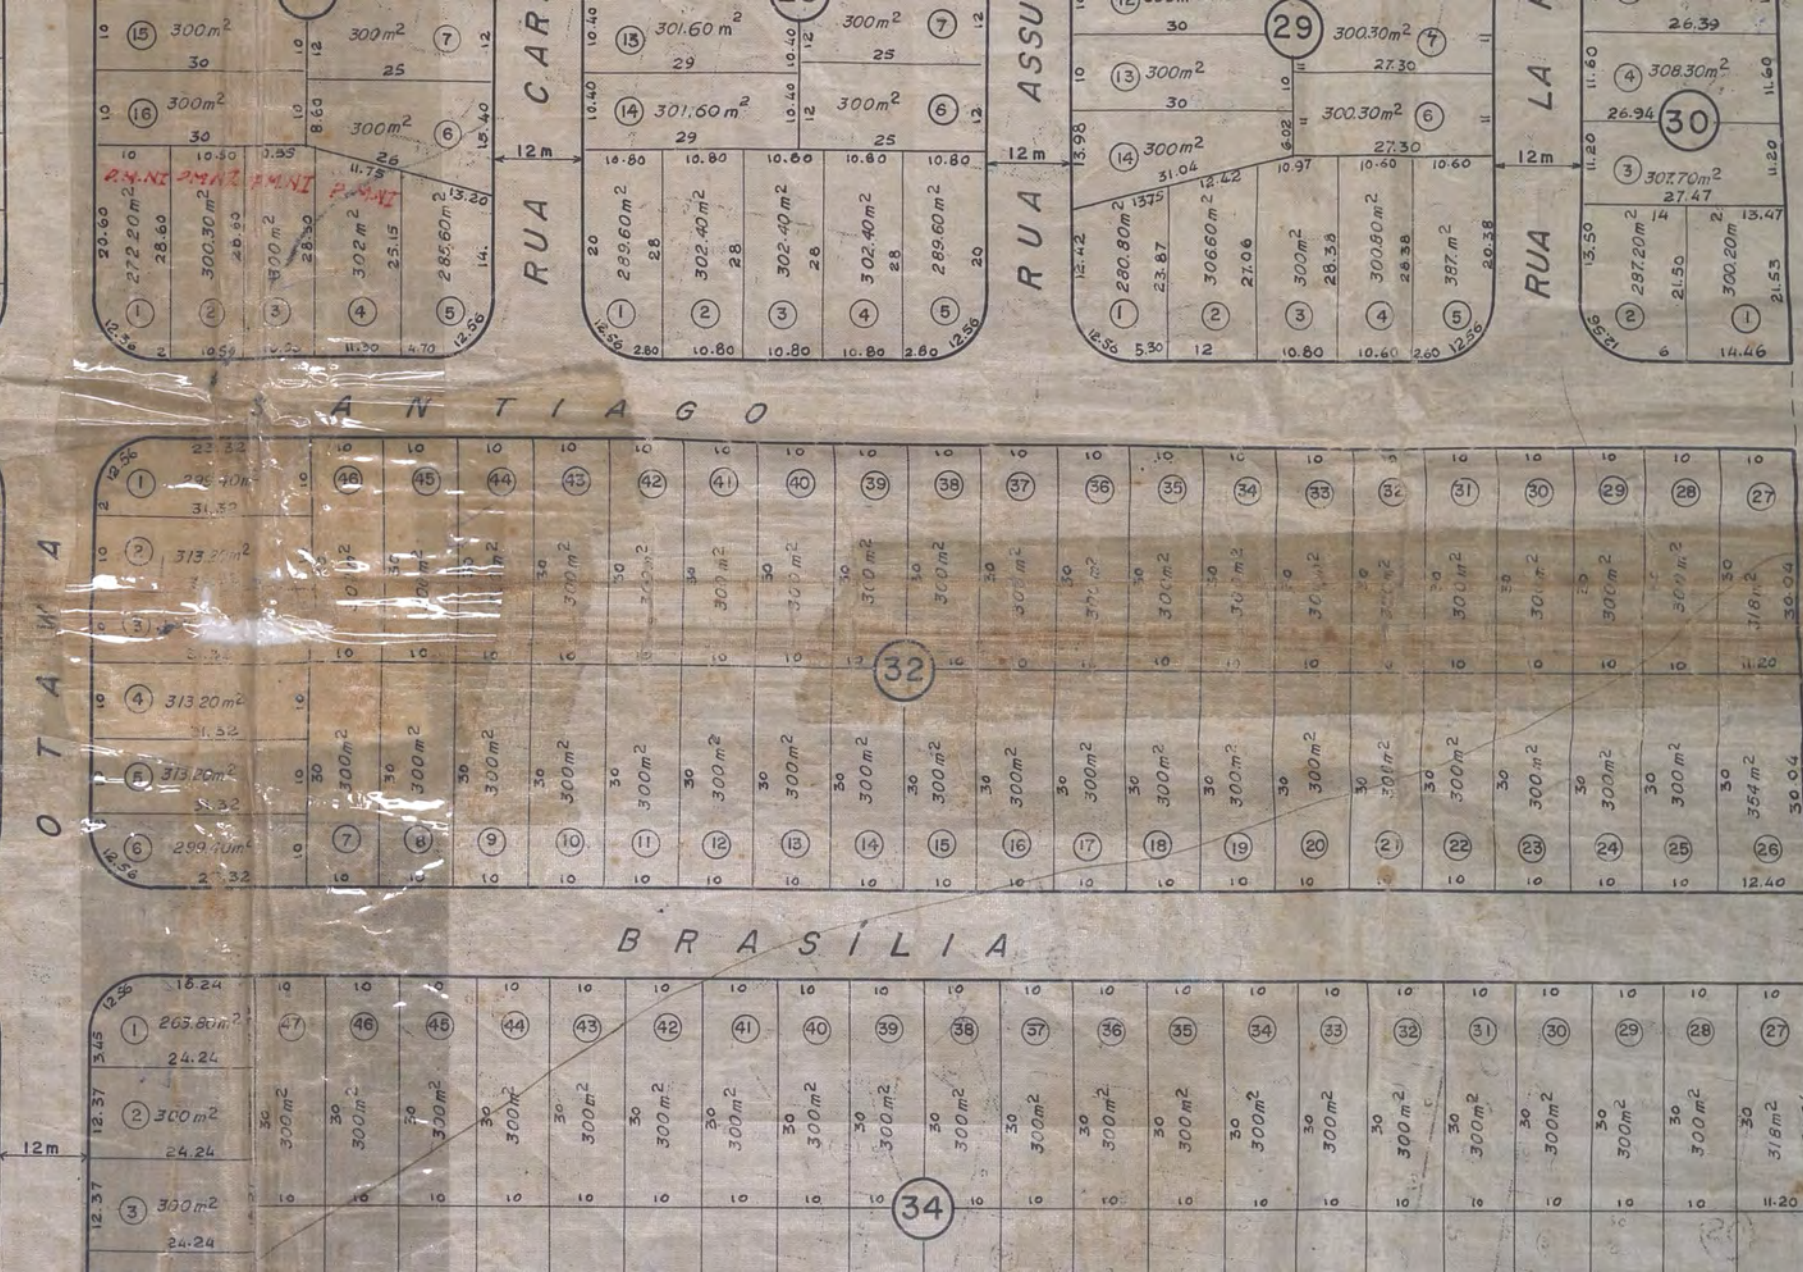

Município de Nova Iguaçu
DIVISÃO DE VIAÇÃO E OBRAS
PLANO DE REMODELAÇÃO

Elaborado em 4 de 12 de 1962

Lotamento

por 806 lotes

no 19.763/62

Osvaldo Silva

Nº DE LOTES	806
ÁREA DOS LOTES	243.668,66 m ²
ÁREA DA PRAÇA	10.440,00 m ²
ÁREA DA ESCOLA	6.980,00 m ²
ÁREA DOS LOTES DOADOS	3.671,64 m ²
ÁREA DAS RUAS	78.800,00 m ²
ÁREA DOS CANAIS	4.401,79 m ²
ÁREA TOTAL	348.002,29 m ²



LINHA

DE

TRANSMISSA

20/63



ESCALA 1:1000

GRASPOR IMOVEIS LTDA

OS PROPRIETÁRIOS

O ENGENHEIRO

Leopoldo Gomes de Araújo
LEOPOLDO BARBOSA DE ARAUJO
Arquiteto e Construtor
Registro de Arquiteto nº 176 - RJ